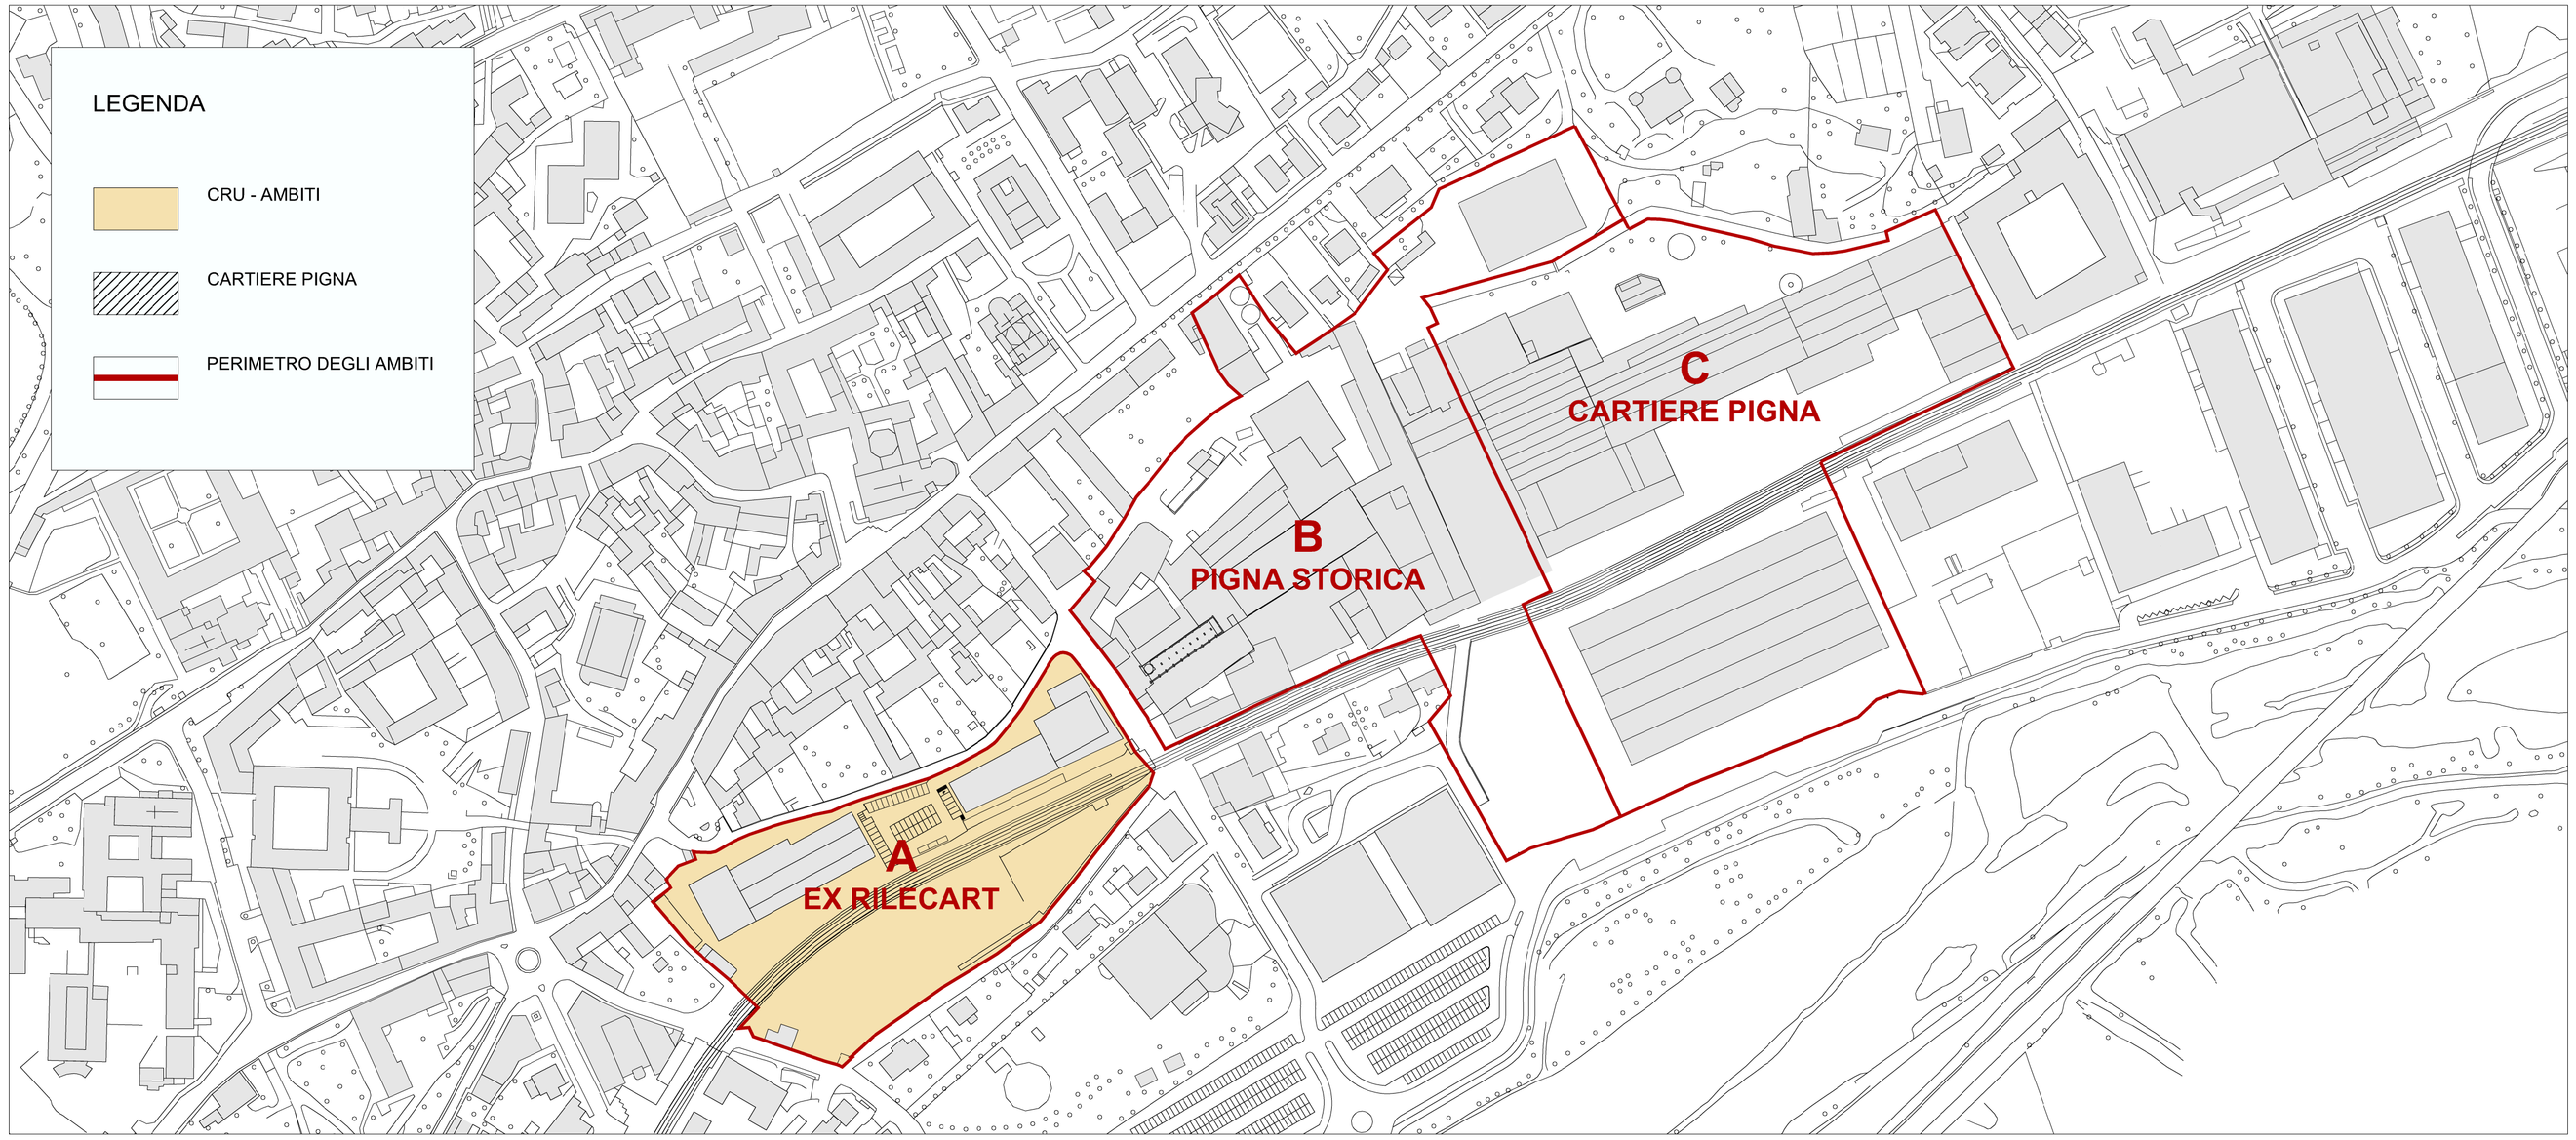


AMBITI CRP

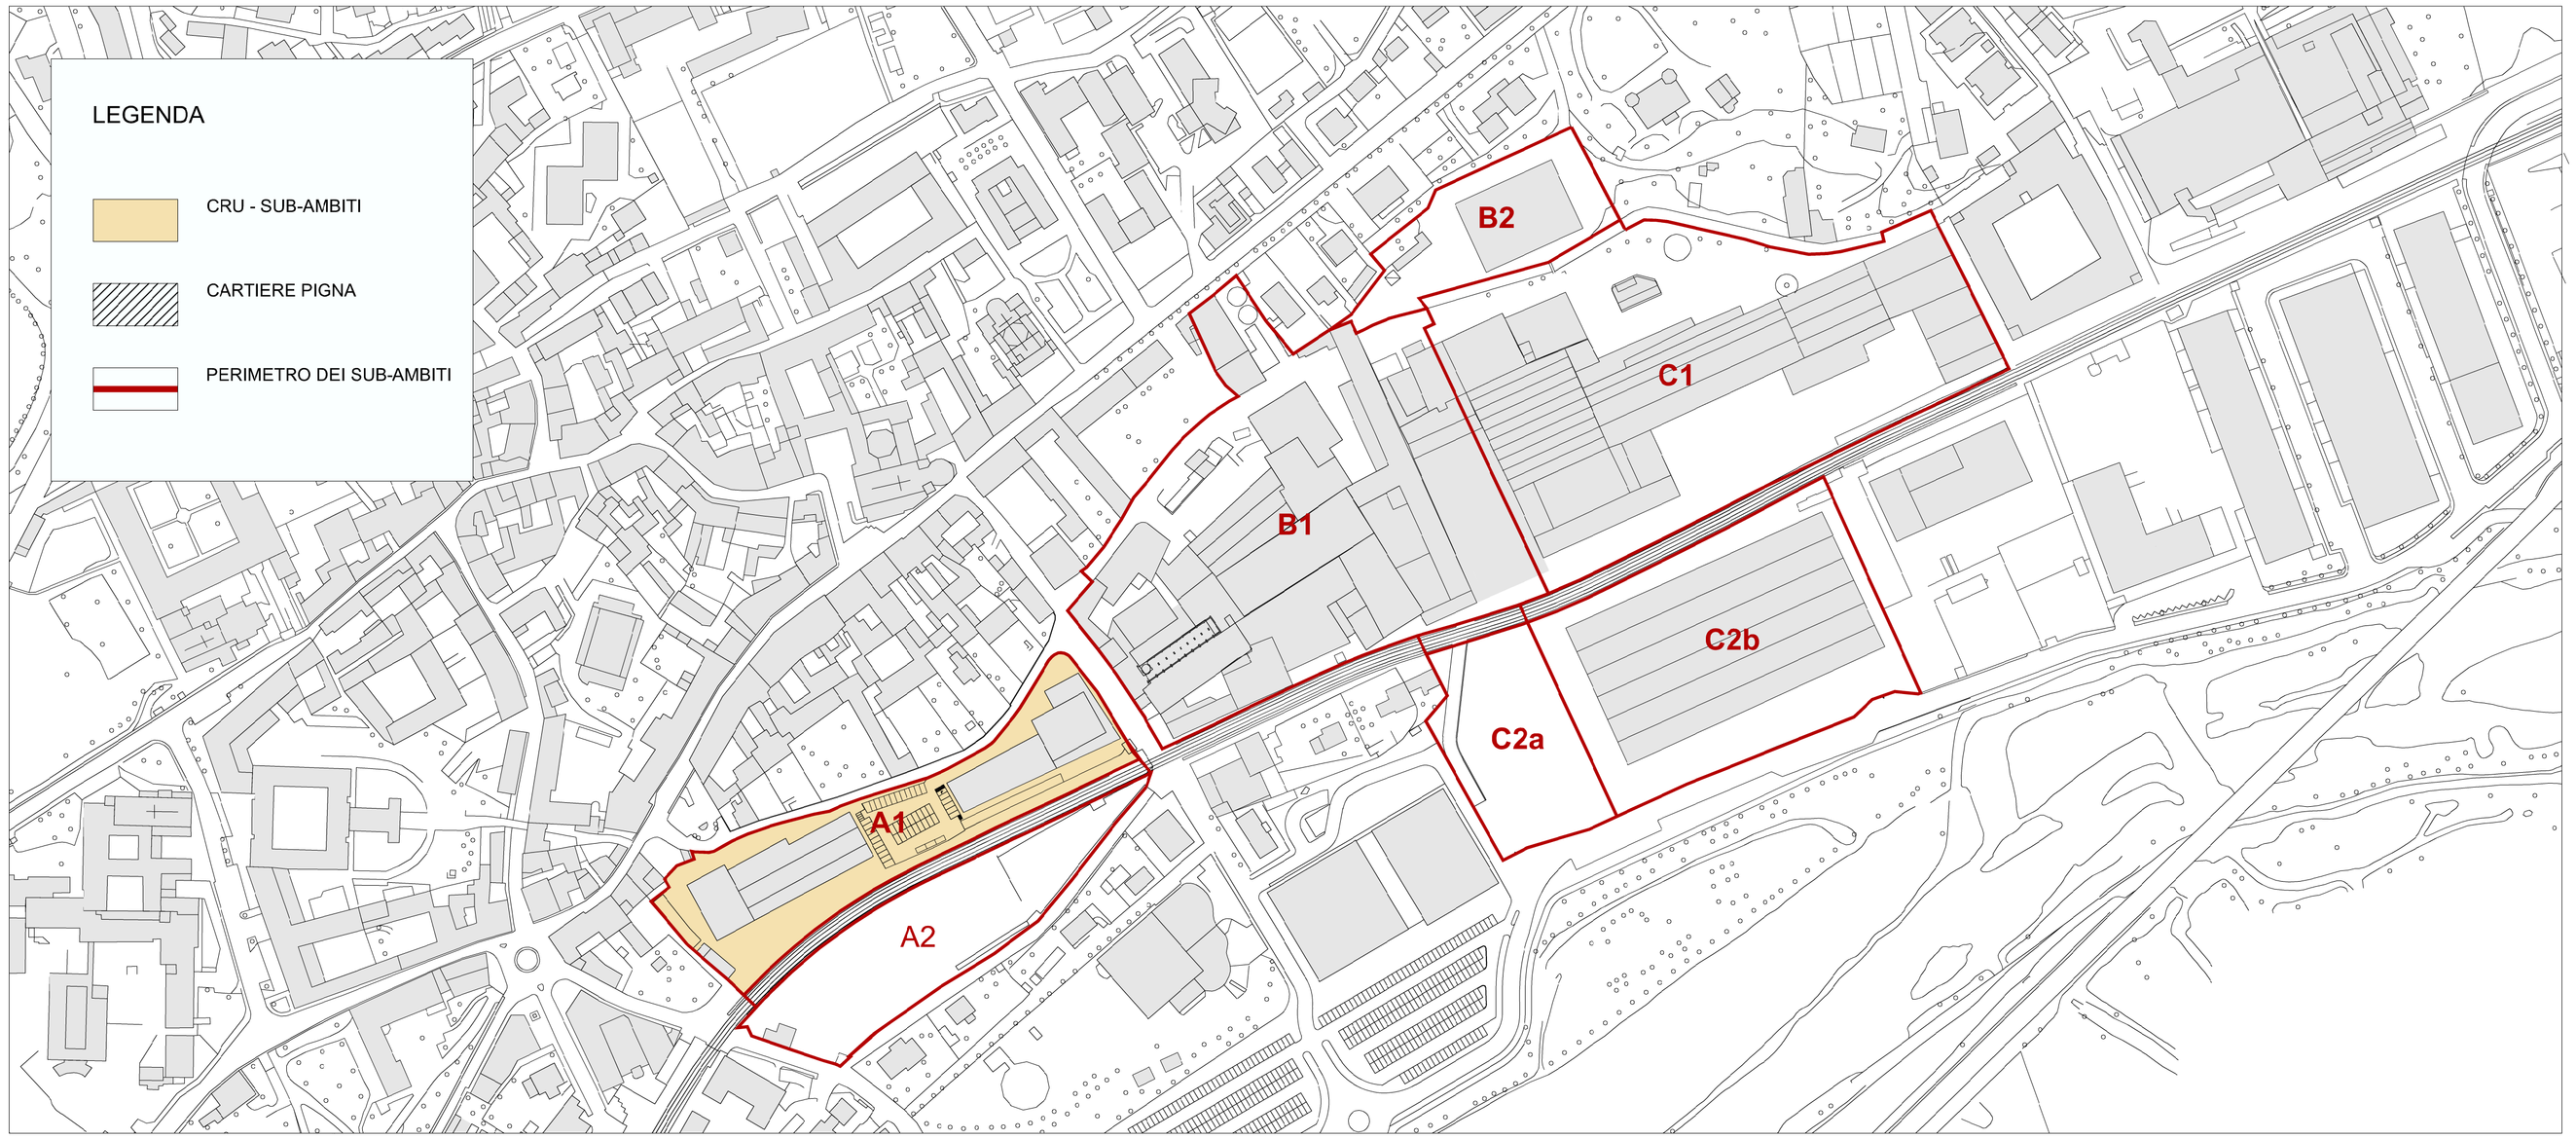


SUB - AMBITI CRP

Tabella 1

| STATO DI FATTO | | | | | | | |
|---|---|---|---|---|---|---|---|
| SUPERFICE CATASTALE AREA | | | | | | | |
| | AMBITO | m/q | SUB AMBITO | m/q | m/q | | DEFINIZIONE URBANISTICA |
| ARTICOLAZIONE CRP | A | 18.455 | A1 | 11.625 | 58.463 | | CRU |
| | | | A2 | 7.830 | | | |
| | B | 33.564 | B1 | 26.590 | | | |
| | | | B2 | 6.974 | | | |
| | C | 54.163 | C2a | 5.444 | | | |
| | | | C1 | 29.537 | 48.719 | | CDP |
| | | | C2b | 19.182 | | | |
| | TOTALE | 107.182 | | 107.182 | 107.182 | | |

Tabella 2

| STATO DI FATTO | | | | |
|---|---|---|---|---|
| SUPERFICI LORDE DI PAVIMENTO (RILIEVO 2010) | | | | |
| | AMBITO | m/q/s/p | SUB AMBITO | m/q/s/p |
| ARTICOLAZIONE CRP | A | 12.230 | A1 | 11.905 |
| | | | A2 | 325 |
| | B | 46.692 | B1 | 44.831 |
| | | | B2 | 1.861 |
| | C | 40.028 | C2a | 1.597 |
| | | | C1 | 29.140 |
| | | | C2b | 10.898 |
| | TOTALE | 98.950 | | 100.547 |

Tabella 3

| PROGETTO CRP - ADEGUAMENTO 1 | | | | |
|---|---|---|---|---|
| EDIFICABILITA' MASSIMA AMMESSA | | | | |
| TIPLOGIA INTERVENTO | AMBITO | m/q/s/p | SUB AMBITO | m/q/s/p |
| RIQUALIFICAZIONE URBANISTICA (CRU) | A | 10.000 | A1 | 10.000 |
| | | | A2 | 0 |
| | B | 33.200 | B1 | 30.000 |
| | | | B2 | 3.200 |
| | C | 2.000 | C2a | 2.000 |
| | TOTALE CRU | 45.200 | | 45.200 |
| PRODUTTIVO CONFERMATO (CDP) | C | 54.000 | C1 | 54.000 |
| | | | C2b | |
| | TOTALE GENERALE | 99.200 | | 99.200 |

Tabella 4

| PROGETTO CRP - ADEGUAMENTO 1 | | | | | | | | | |
|---|---|---|---|---|---|---|---|---|---|
| EDIFICABILITA' - ARTICOLAZIONE IN DESTINAZIONI D'USO | | | | | | | | | |
| DESTINAZIONE | | AMBITO (m/q/s/p) | | | | | | | TOTALE |
| | | A | | B | | C | | | |
| | | A1 | A2 | B1 | B2 | C1 | C2b | C2a | |
| TERZIARIO | | 3.000 | 0 | 0 | 0 | 0 | 0 | 0 | 3.000 |
| COMMERCIALE | | 0 | 0 | 10.000 | 0 | 0 | 0 | 2.000 | 12.000 |
| RESIDENZIALE | | 5.200 | 0 | 0 | 3.200 | 0 | 0 | 0 | 8.400 |
| TOTALE CRP | | 8.200 | 0 | 10.000 | 3.200 | 0 | 0 | 2.000 | 23.400 |
| PRODUTTIVO (di cui max) | FaSE | 1.800 | 0 | 14.000 | 0 | 0 | 0 | 0 | 20.000 |
| COMMERCIALE/ESPOSITIVO | | 0 | 0 | 6.000 | 0 | 0 | 0 | 0 | |
| PRODUTTIVO (PIGNA) | | 0 | 0 | 0 | 0 | 54.000 | | 0 | 54.000 |
| TOTALE CDP | | 0 | 0 | 20.000 | 0 | 54.000 | | 0 | 74.000 |
| TOTALE GENERALE | | 10.000 | 0 | 30.000 | 3.200 | 54.000 | | 2.000 | 99.200 |
| | | 10.000 | | 33.200 | | 56.000 | | | |

NORD

Comune di Alzano Lombardo (BG)

C.R.P. PIGNA - COMPARTO C.R.U.
C.R.U. - SUB. AMBITO A1 -EX RILECART

Data
01 02 2021

**committenti**
ENERGIA & AMBIENTE S.R.L. C.F./P.IVA: 02249820162
LEONARDO S.P.A. C.F./P.IVA: 02573240161
Via Ghislanzoni,41-24122 Bergamo

U2

**oggetto**
ARTICOLAZIONE C.R.P.- STATO AUTORIZZATO
in ambiti e sub-ambiti

Scala
1:2.000

FABRIZIO LOCATELLI ARCHITETTO

c/o BEAUTY
INSEDIAMENTO GELLER - edificio B1
via Gaetano Donizetti 109/111
24030 - Brembate di Sopra (BG)

tel +39 335 466046
fax +39 035.332654
mob +39 392.3410542
locatelli@architettolocatelli.it
fabrizio.locatelli@archiworldpec.it