




URBANIZZAZIONE - RIQUALIFICAZIONE DI VIA ALLA CAVA

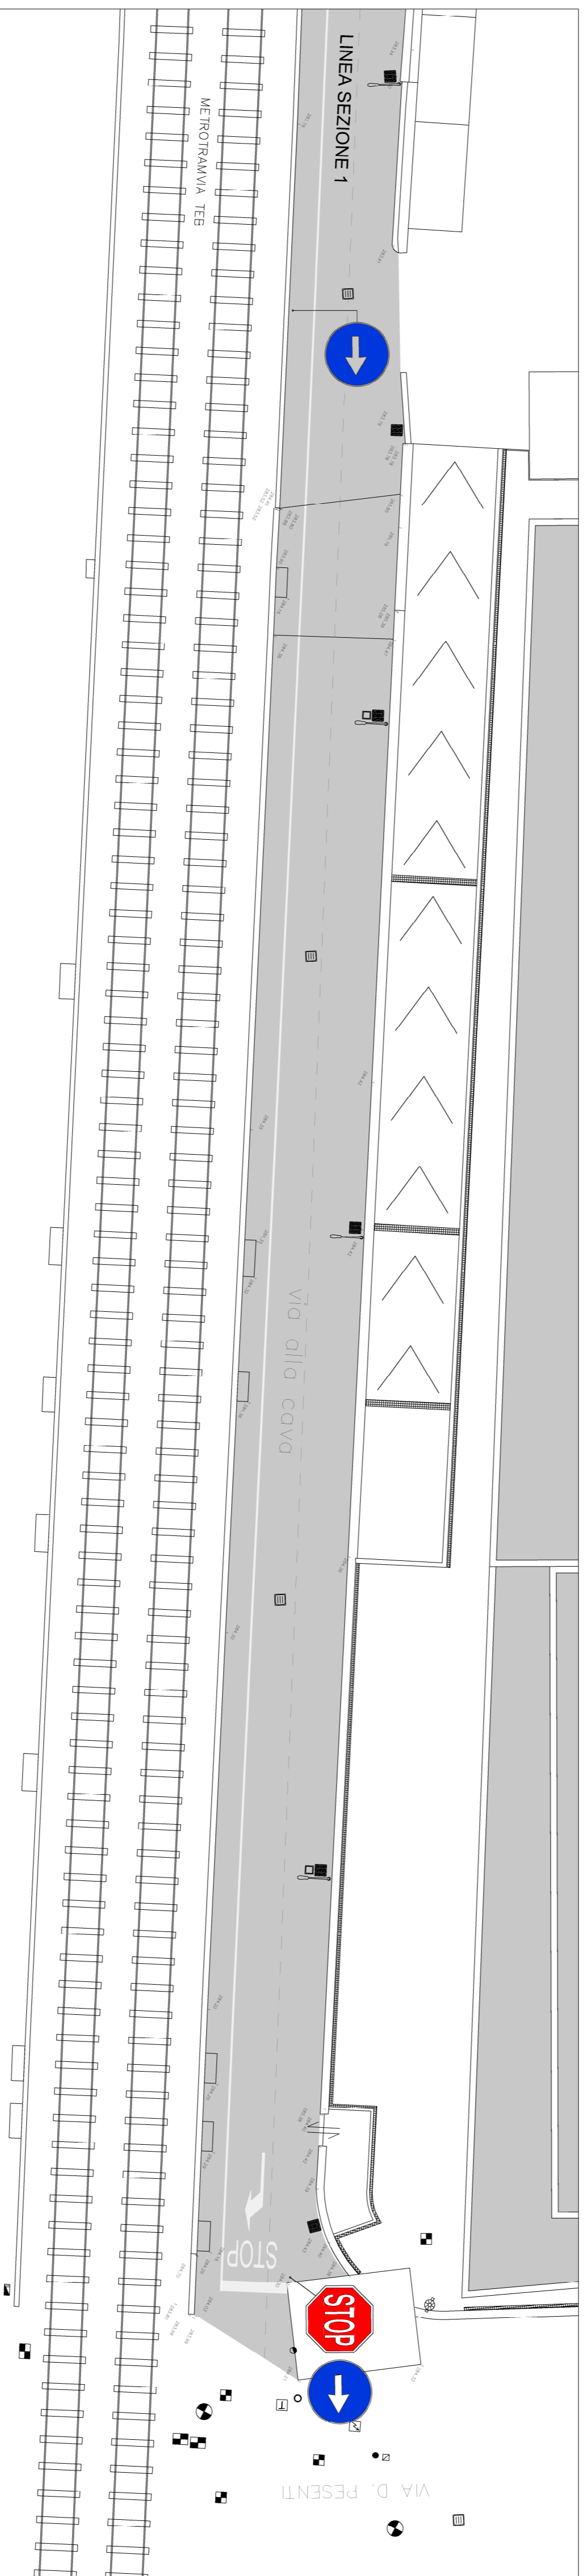


DETTAGLIO A - SCALA 1:200 - RIQUALIFICAZIONE DI VIA ALLA CAVA

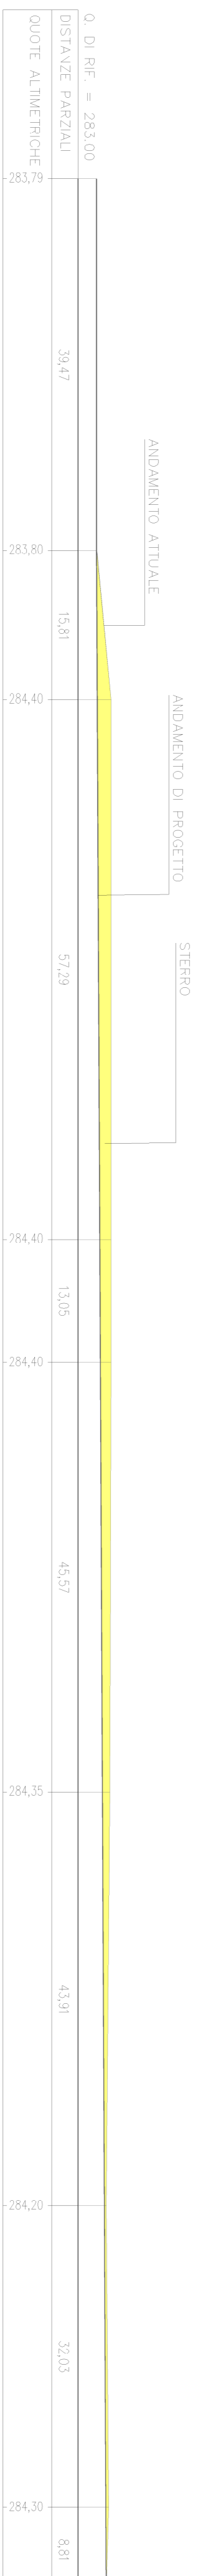

SEZIONE 1 - SCALA 1:200

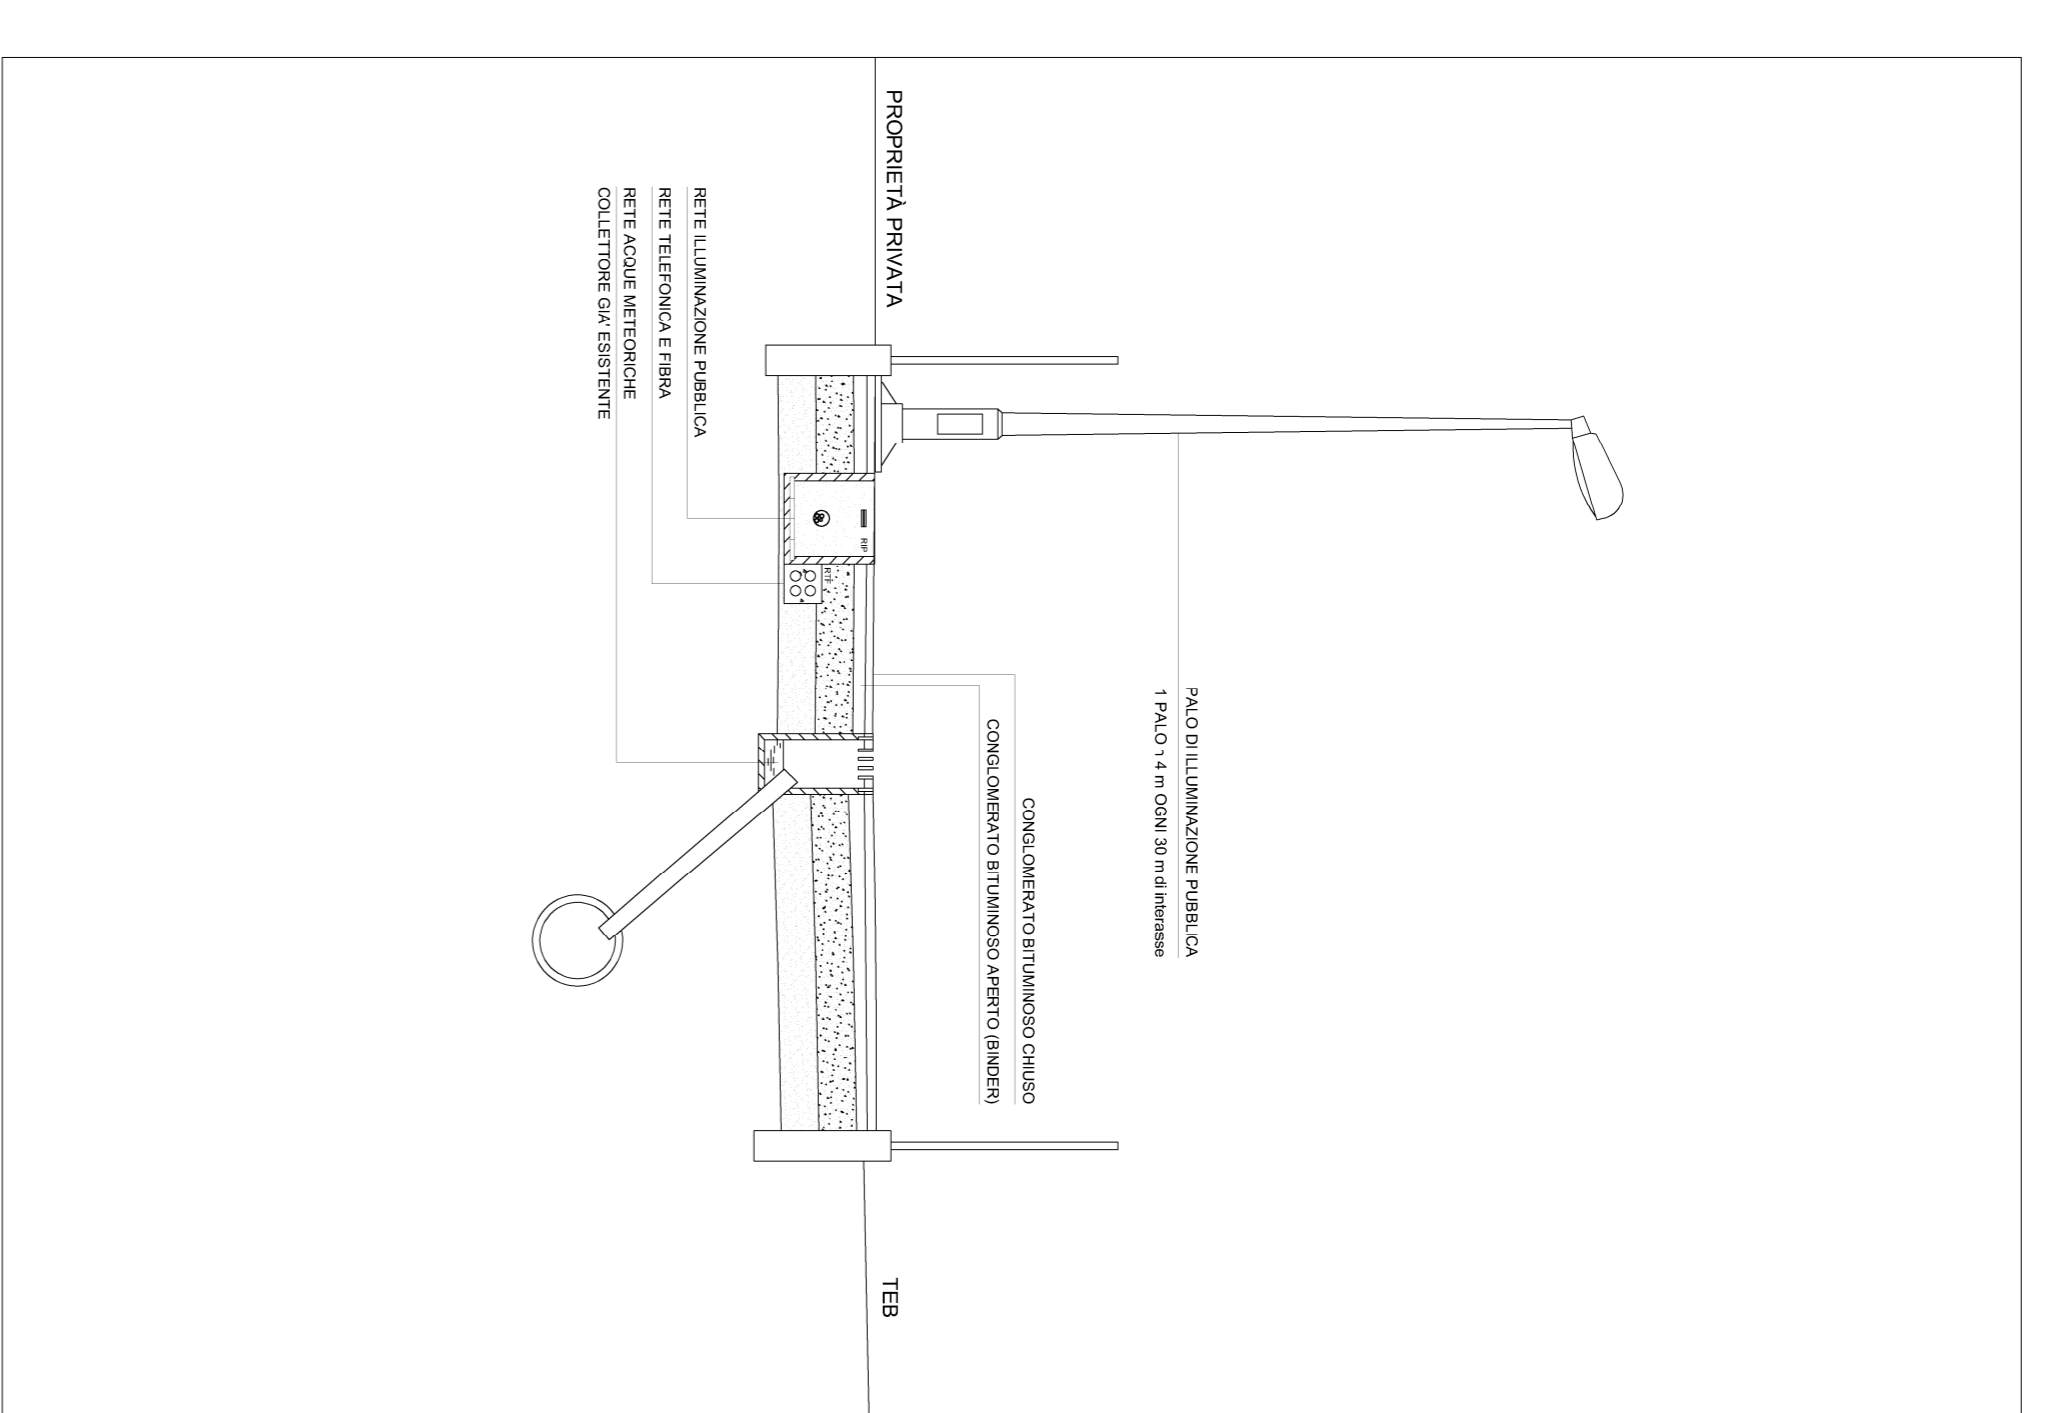

DETTAGLIO STRADA - SCALA 1:20

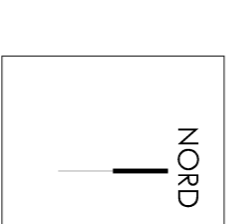

Comune di Alzano Lombardo (BG)
C.R.P. - PIGNA - COMPARTO C.R.U.
C.R.U. - SUB. AMBITO A1 - EX RILEGART

commitenti
 ENERGIA & AMBIENTE S.R.L. C.F./P. IVA: 03249820162
 LEONARDO S.P.A. C.F./P. IVA: 02573240161
 Via Ghislanzoni, 41-24122 Bergamo

U5

Data
 01
 02 2021

oggetto
OPERE DI URBANIZZAZIONE
 Strada di collegamento esistente

Scala
 1:500

FABRIZIO LOCATELLI ARCHITETTO

GO BEALTY
 INSEDIAMENTO GELLER - edificio B1
 Via Gasparo Dizzeoli, 100/111
 24030 - Bernabè di Sona (BG)
 tel. +39 035 466046
 fax +39 035 332654
 mob. +39 332 3410542
 locatelli@architetlocatelli.it
 fabrizio.locatelli@architetlocatelli.it