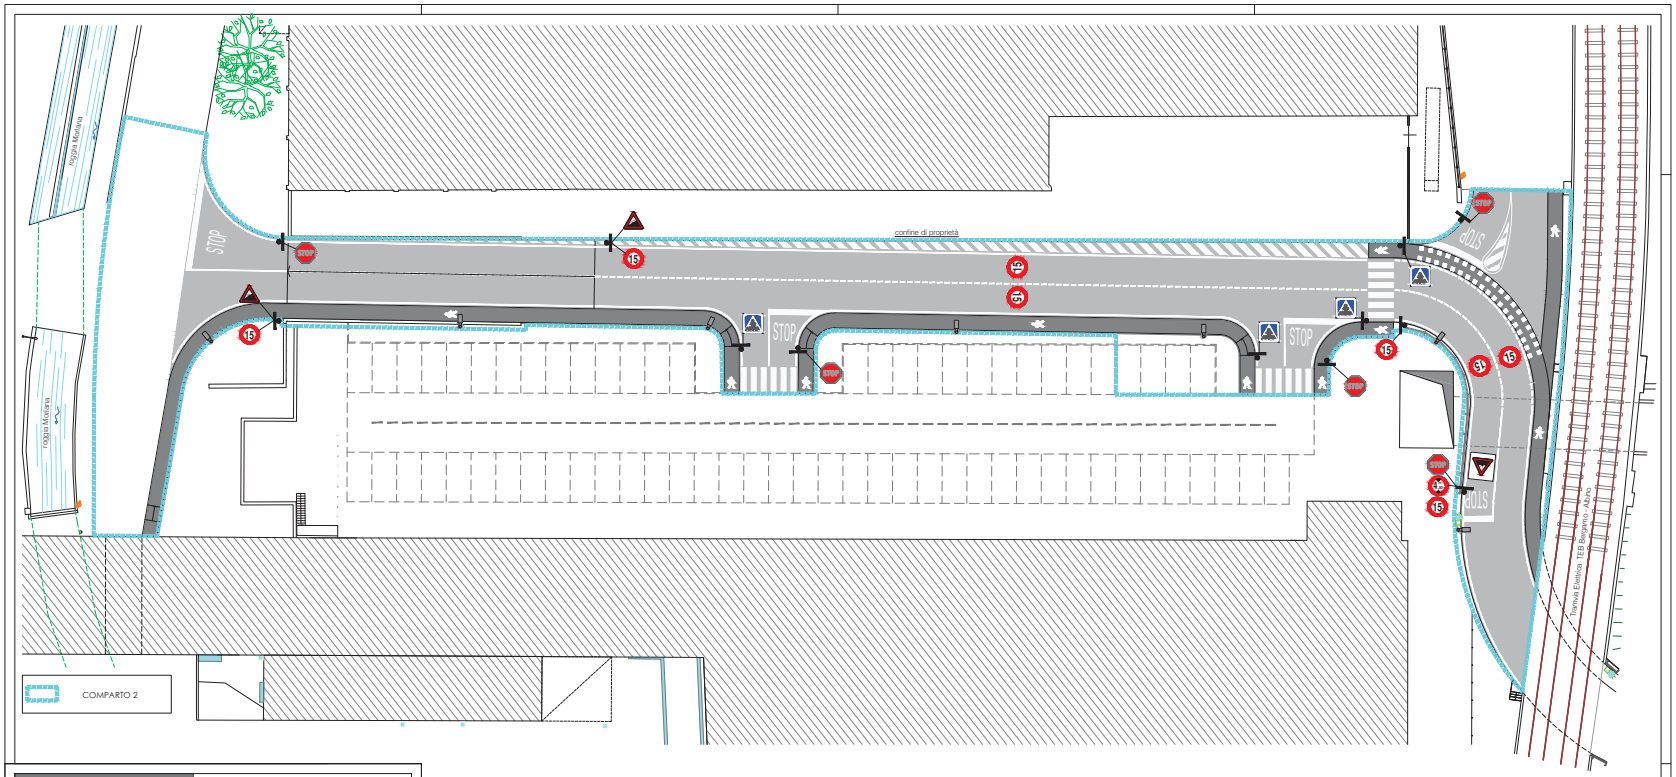

Comune di:
ALZANO LOMBARDO

OGGETTO:

PERMESSO DI COSTRUIRE CONVENZIONATO
Art. 33 comma 1 - lett. F - L.R. 12-2005 s.m.i.

RICHIEDENTI: **LEONARDO srl**

URBAN PLANNING+ BUILDING+DEVELOPEMENT

PAOLO GHEZZI
Architetto

Via Roma, 2
24020 - MAPELLO [BG]
t. [+39] 0354945582 iscrizione ordine architetti n. 1349
m. [+39] 3356880514 pec: paolo.ghezzi@archiworldpec.it
P. IVA 02399020169 e-mail: ghezzi.tecs@libero.it

COLLABORATORI Geom. Panzeri Francesco
Geom. Arduffi Danilo

REV. n°	DATA	DESCRIZIONE
00	27.04.2023	
01	14.07.2023	
02		
03		
04		
05		
06		
07		
08		
09		
010		

ELABORATO:

VIABILITA' DI COMPARTO
(Progetto PRELIMINARE - COMPARTO 2)

SEGNALETICA STRADALE

SCALA 1:200

TAVOLA **05-C2**

ARCHITETTONICO | DEFINITIVO | ESECUTIVO | AS-BUILT

Il presente disegno è di proprietà del progettista e non può essere riprodotto nè consegnato a terzi senza autorizzazione scritta Art 99 L.22/04/1941 N.633

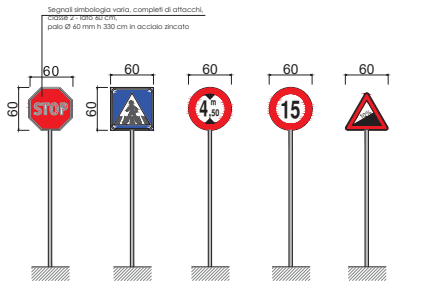

SEGNALETICA VERTICALE

SEGNALETICA ORIZZONTALE

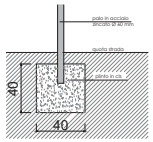

PLINTO SEGNALETICA VERTICALE

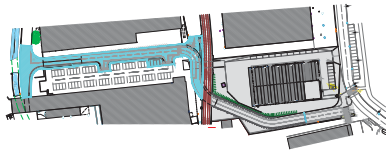

QUADRO DI LETTURA

COMPARTO 2 - nuova viabilità in progetto