


- Legenda**
- Confine comunale Alzano Lombardo (fonte: PGT vigente; AFG/DBT agg. luglio 2021)
 - Confini comunali (fonte: DBGT Geoportale Regione Lombardia)
 - Ambiti agricoli di interesse strategico: proposta di modifica nuovo PGT
 - Ambiti agricoli di interesse strategico: comuni confinanti (titolo 5 RP del PTCP)

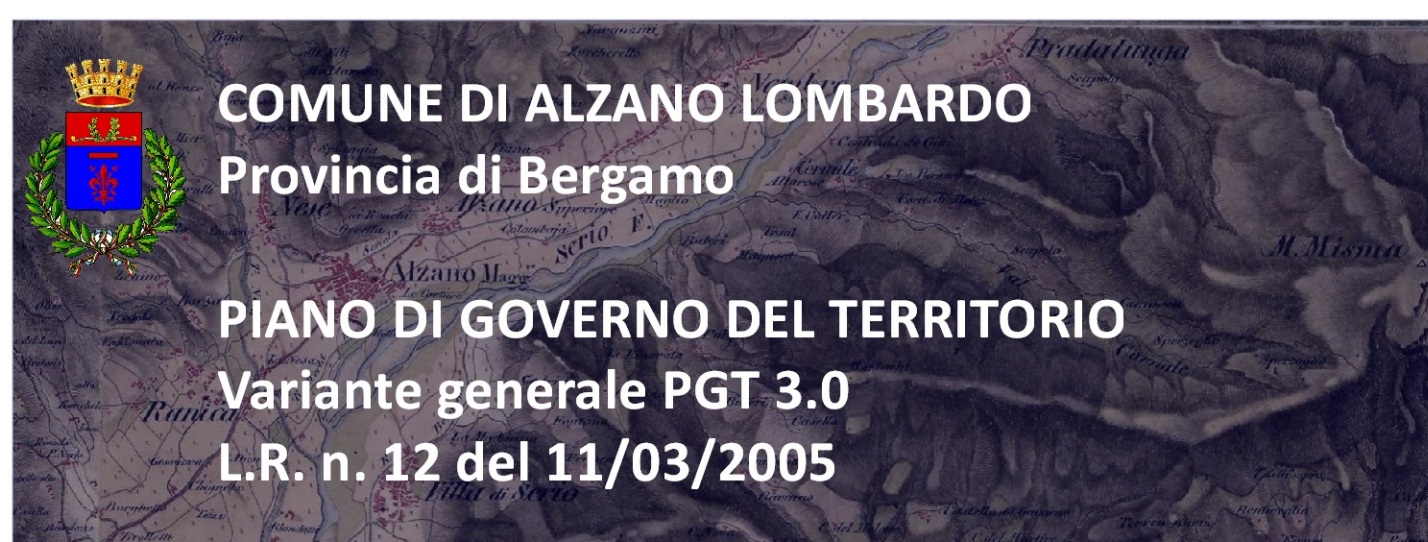

COMUNE DI ALZANO LOMBARDO
 Provincia di Bergamo
PIANO DI GOVERNO DEL TERRITORIO
 Variante generale PGT 3.0
 L.R. n. 12 del 11/03/2005

Adottato dal Consiglio Comunale con delibera n.
 Controdedotto alle osservazioni del Consiglio Comunale con delibera n.
 Il Sindaco Camillo Bertocchi
 Il Segretario comunale Giovanna Moscato

PIANO DELLE REGOLE

PR 04 **AMBITI AGRICOLI DI INTERESSE STRATEGICO**

data: novembre 2024 scala: 1:10.000

Responsabile del procedimento:	arch. Patrizia Patelli
Progetto:	UrbanStudio STP s.r.l. pianificatore territoriale Maurizio Rini ing. Dario Vanetti arch. Paolo Crippa dott. geologo Antonio Galizzi arch. Arianna Maurizia Piccoli
Valutazione Ambientale Strategica:	arch. Viviana Rocchetti (redazione) arch. Patrizia Patelli (autorità procedente) arch. Sonia Ghisleni (autorità competente)
Gruppo di lavoro:	Ufficio Urbanistica - Comune di Alzano Lombardo

US UrbanStudio
 Via Pitteri, 10
 20134 Milano
 tel: 02 39439717 fax: 1782714281
 e.mail: info@urbanstudio.it
 www.urbanstudio.it

Antonio De Mitri pianificatore territoriale
 Edoardo Garbagnati architetto
 Matteo Manenti pianificatore territoriale

Marcello Pari ingegnere
 Luca Ripoldi pianificatore territoriale
 Walter Villa architetto