

di S. Ghilardi & C. s.n.c.
24020 FRANCA (Bergamo)
Via Tezze, 1
Telefono e Fax: 035/240112
E-mail: gs@stemsocial.it

A cura di:
DR. GEOL. SERGIO GHILARDI
iscritto all' O.R.G.L. n° 258

Tavola 7b


Tavola modificata a seguito delle osservazioni
come da prot. n. 3815 del 08.03.2004 del Comune di Alzano Lido

Aprile 2004


CLASSI ACUSTICHE

PIANO DI ZONIZZAZIONE ACUSTICA DEL TERRITORIO COMUNALE

Comune di ALZANO LOMBARDO (Provincia di Bergamo)

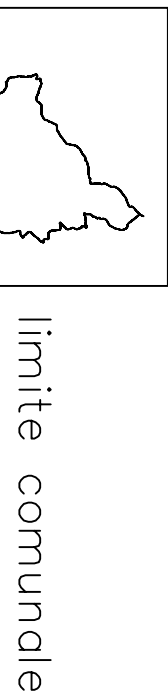

limite comunale

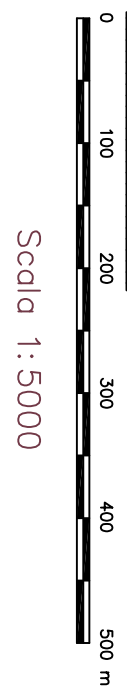

Scala 1:5000

- CLASSE I - aree particolarmente protette
 - CLASSE II - aree destinate ad uso prevalentemente residenziale
 - CLASSE III - aree di tipo misto
 - CLASSE IV - aree di intensa attività umana
 - CLASSE V - aree prevalentemente industriali
 - CLASSE VI - aree esclusivamente industriali
- 23
52.80
- Punto di misura fonometrica
LA eq dB(A)

