

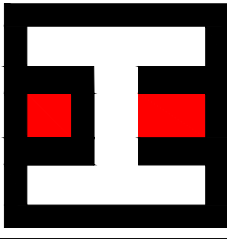


FOTO AEREA



ESTRATTO MAPPA CATASTO TERRENI - 1:2000

PERIMETRO PIANO ATTUATIVO - SUPERFICIE MQ. 16.670,00



ENRICO MOROSINI ARCHITETTO

VIA MARTINO ZANCHI 135 24022 ALZANO L.DO (BG)

WWW.MOROSINISTUDIO.IT

COMMITTENTE

INTESA COSTRUZIONI S.R.L.

LOCALIZZAZIONE

VIA G. D'ALZANO

OGGETTO

PROGETTO PER PIANO ATTUATIVO RESIDENZIALE "PARCO AL SERIO"

01

OGGETTO DELLA TAVOLA

INQUADRAMENTO CATASTALE - TERRITORIALE - URBANISTICO VINCOLI

DATA	REV.
23.09.2025	

SCALA


1:VARIE




ESTRATTO PGT VIGENTE - PDR - DISCIPLINA DEL TERRITORIO 1:2000



ESTRATTO PGT VIGENTE - PDS - ATTREZZATURE E SERVIZI ASSETTO PREVISTO 1:2000

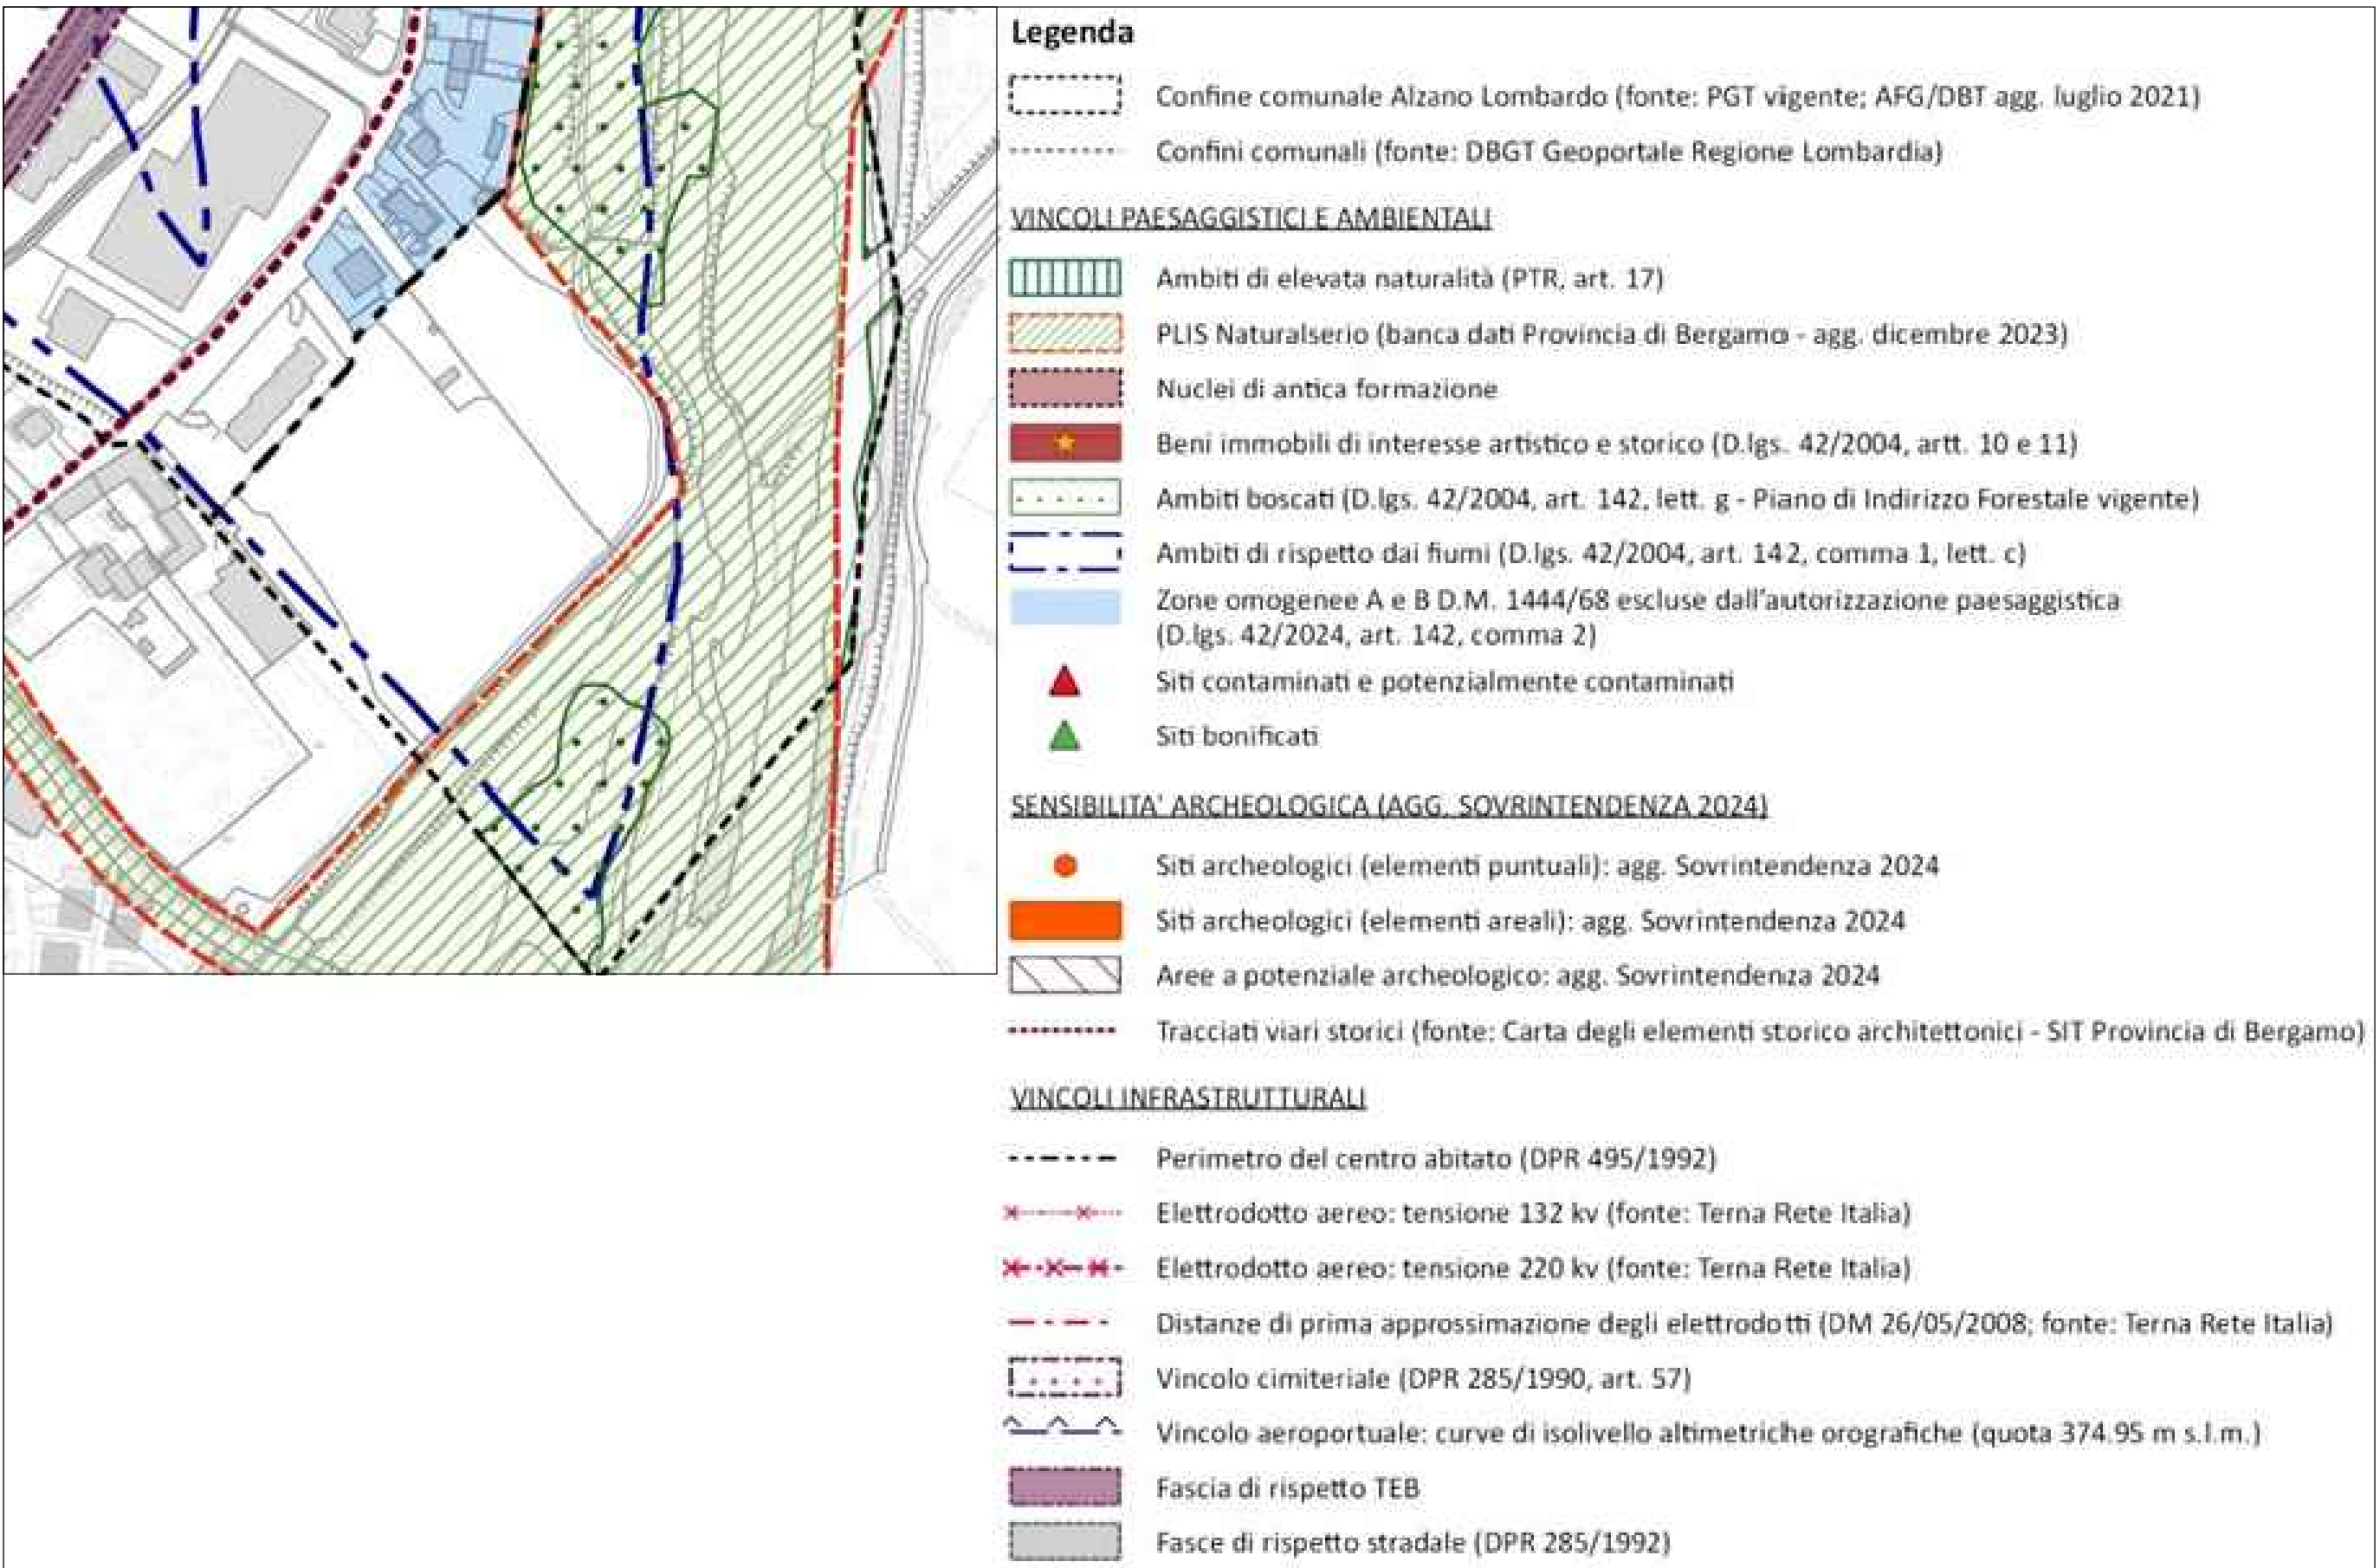

ESTRATTO PGT VIGENTE - DDP - VINCOLI AMBIENTALI-PAESAGGISTICI-INFRASTRUTTURALI

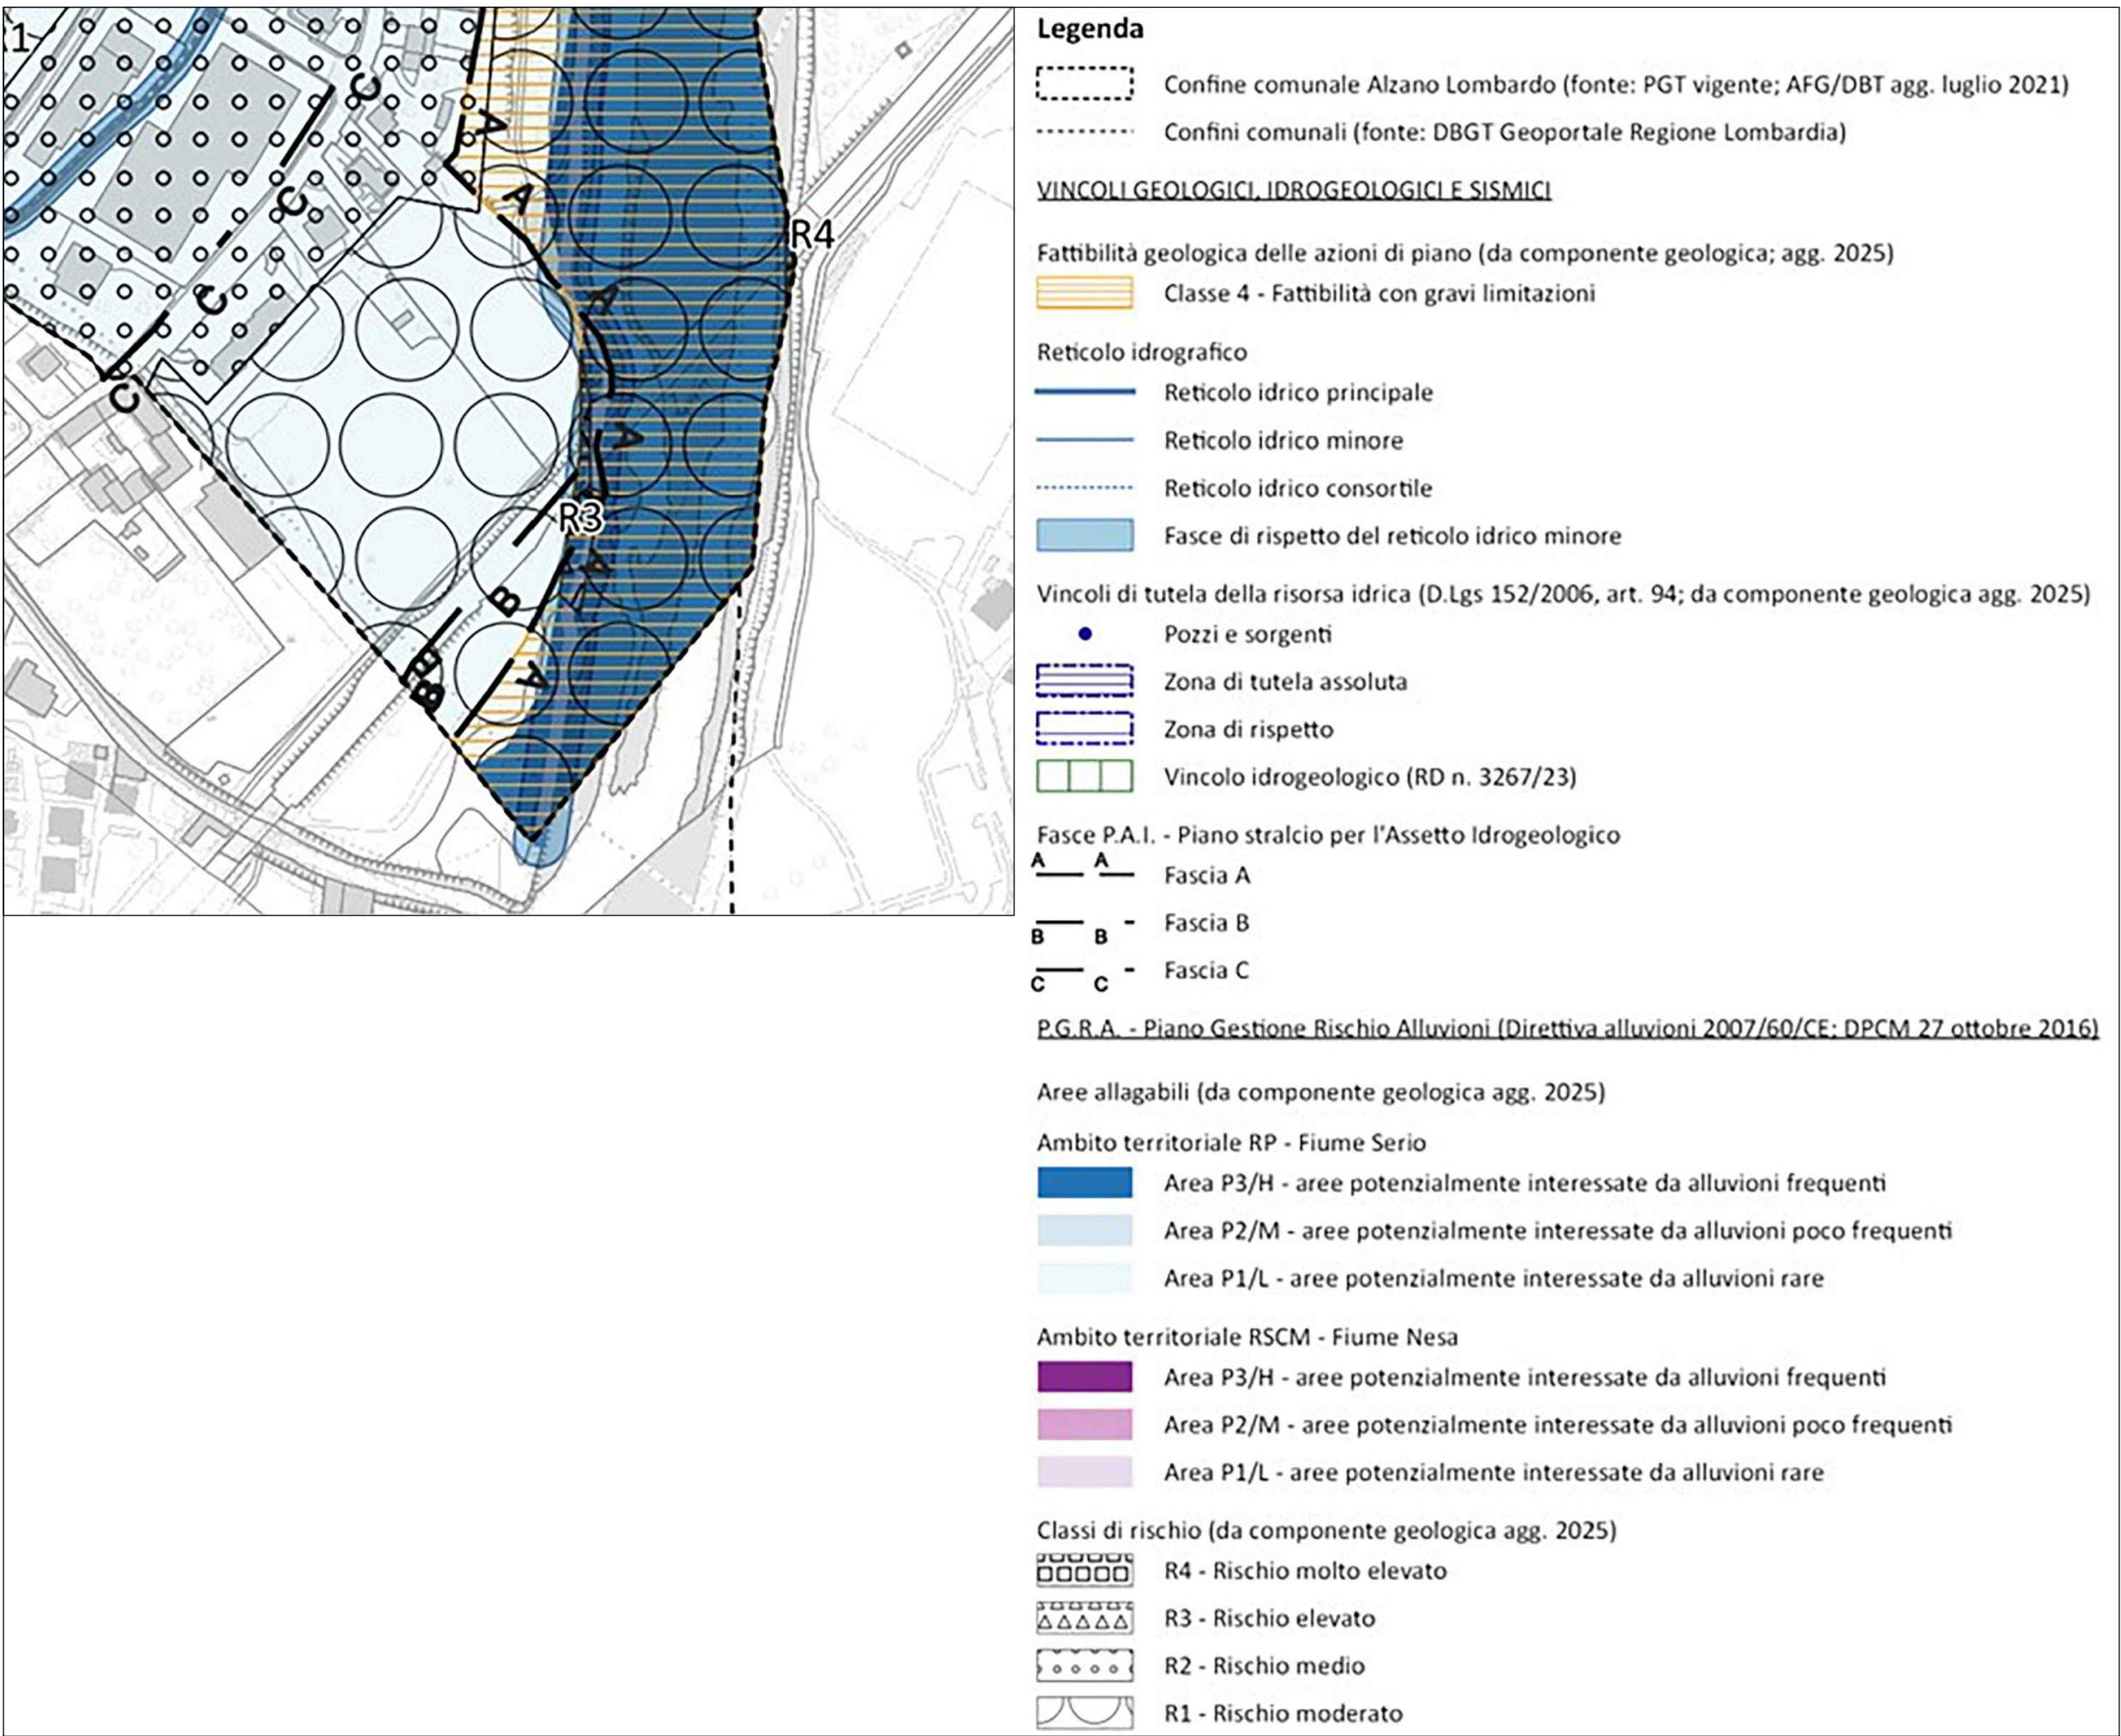

ESTRATTO PGT VIGENTE - DDP - VINCOLI GEOLOGICI-IDROGEOLOGICI-SISMICI