


SEZIONE A-A

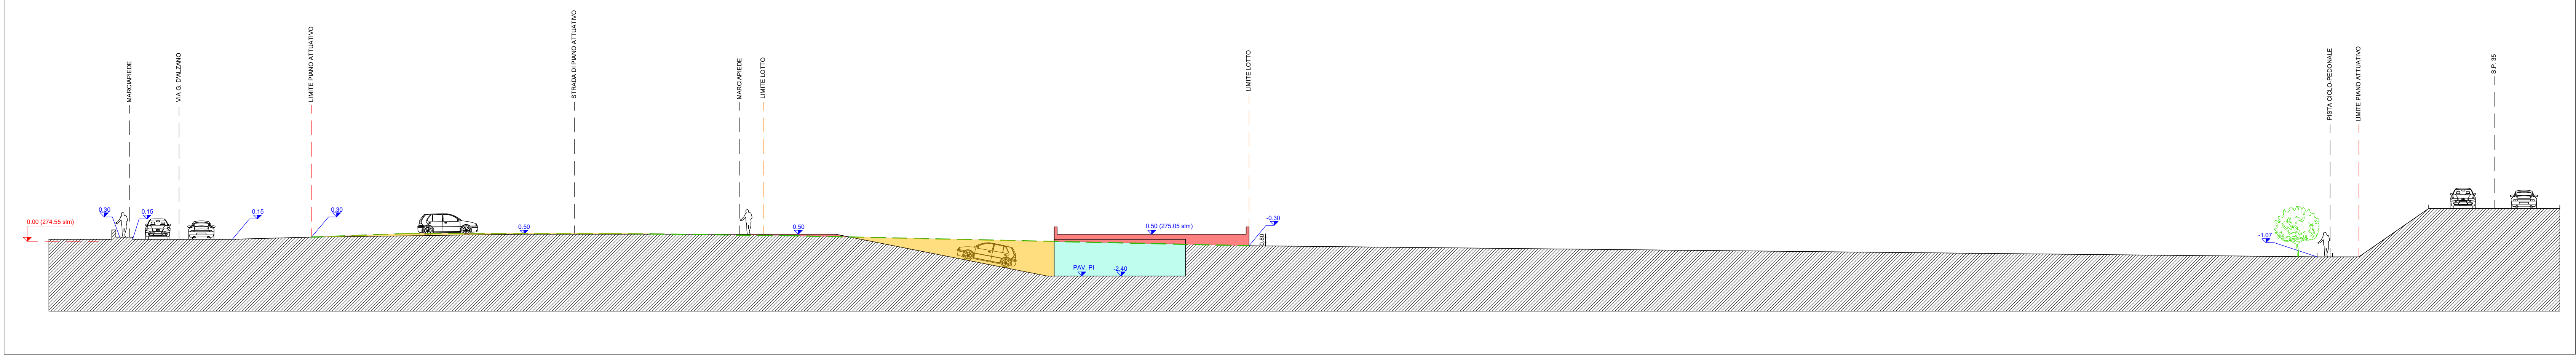

SEZIONE C-C

LEGENDA

VOLUME RESIDENZIALE F.T.

VOLUME INTERRATO

TERRENO

PROFILO NATURALE DEL TERRENO (STATO DI FATTO)

QUOTE ALTRIMETRICHE DI PROGETTO

STERRI

RIPORTI

ENRICO MOROSINI ARCHITETTO

VIA MARTINO ZANCHI 135 24022 ALZANO L.DO (BG)

WWW.MOROSINISTUDIO.IT

COMMITTENTE

INTESA COSTRUZIONI S.R.L.

LOCALIZZAZIONE

VIA G. D'ALZANO

OGGETTO

PROGETTO PER PIANO ATTUATIVO RESIDENZIALE "PARCO AL SERIO"

OGGETTO DELLA TAVOLA

SEZIONI STERRI-RIPORTI

12


DATA

27.05.2025

REV.

SCALA

1:200

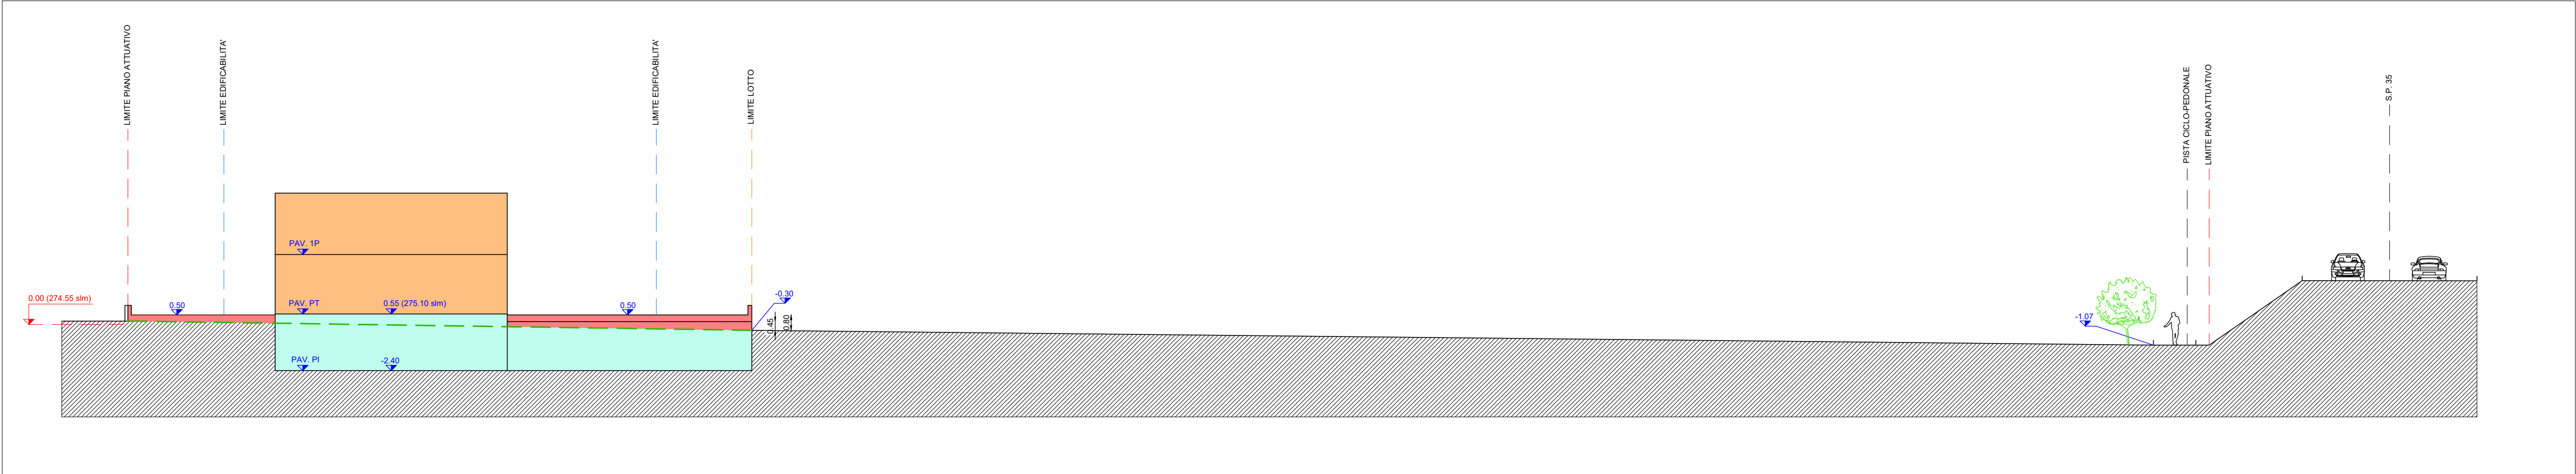

SEZIONE B-B



SEZIONE D-D

N.B.: I VOLUMI DEGLI EDIFICI, FUORI TERRA E INTERRATI, SONO PURAMENTE INDICATIVI E POTRANNO ESSERE MODIFICATI IN SEDE DI PRATICA EDILIZIA AUTORIZZATIVA, NEL RISPETTO DEI CONTENUTI E DELLE NORME DEL PIANO ATTUATIVO E DELLE NORME URBANISTICHE ED EDILIZIE VIGENTI, SENZA STRAVOLGERE L'IMPIANTO GENERALE PLANIVOLUMETRICO DEL PIANO ATTUATIVO