



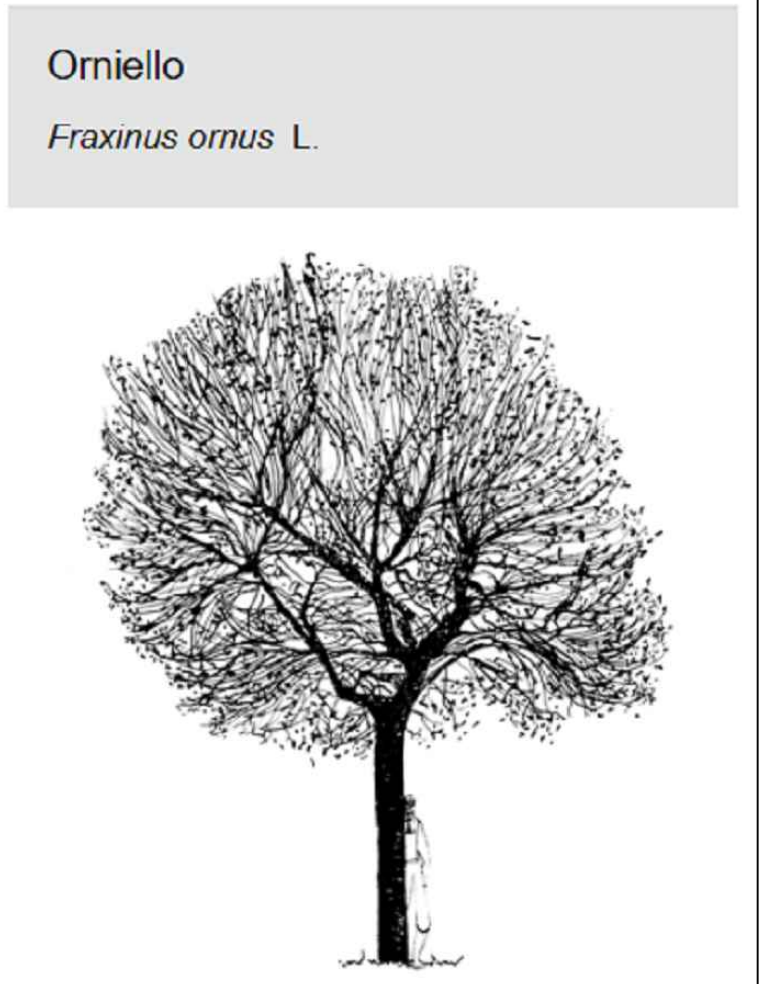


A

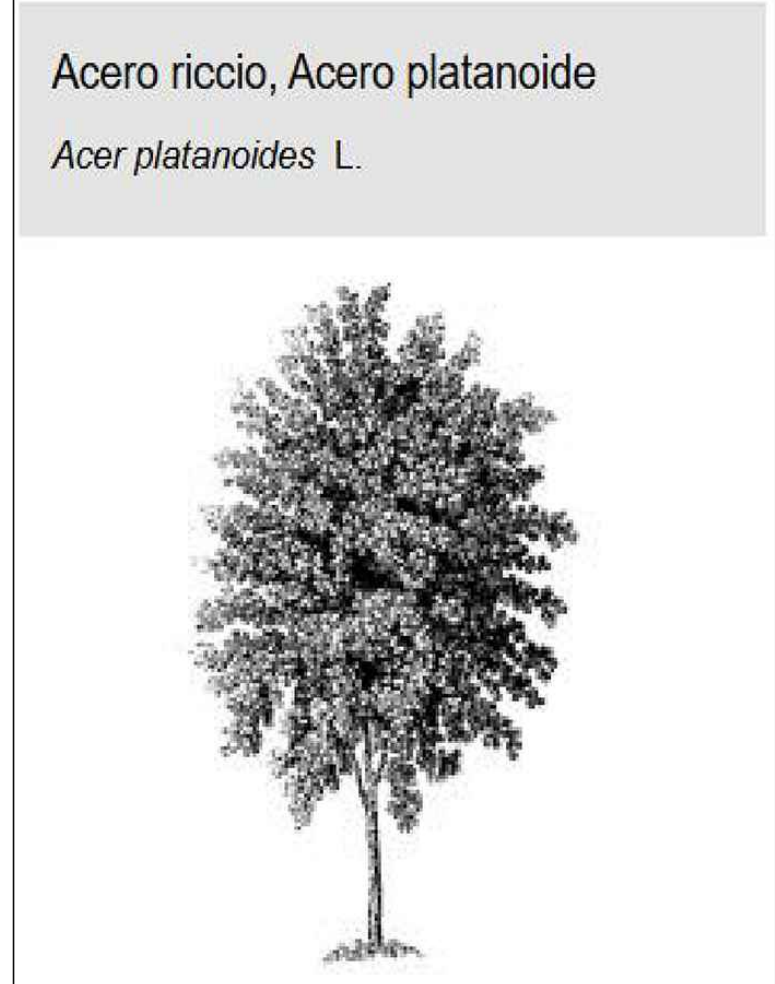

B



C

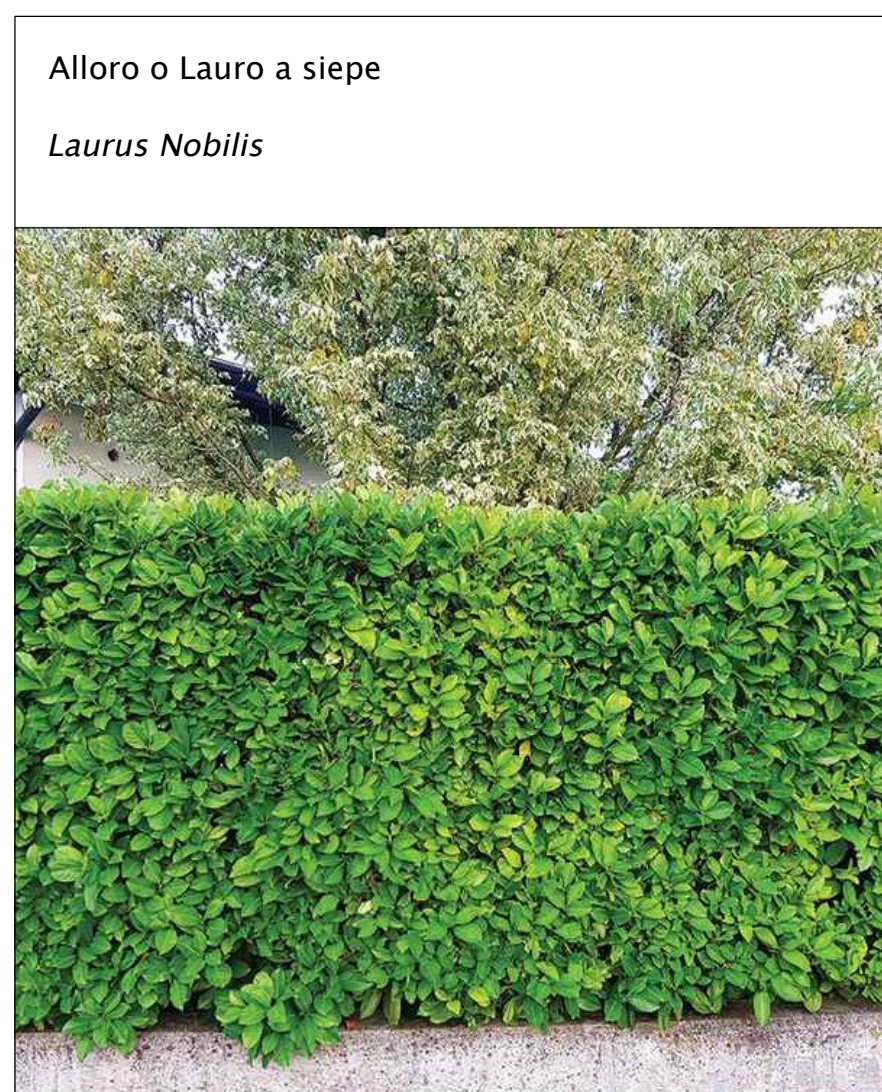

D

- PERIMETRO PIANO ATTUATIVO - SUPERFICIE MQ. 16.670,00
- PERIMETRO LOTTO RESIDENZIALE - SUPERFICIE MQ. 3.985,00
- AREA DA CEDERE AL COMUNE A TITOLO GRATUITO  
DA DESTINARSI AL POTENZIAMENTO DEL VERDE PUBBLICO E  
INTEGRAZIONE CON IL PARCO DEL FIUME SERIO (INTERVENTO  
A CURA DEL COMUNE)  
SUPERFICIE MQ. 11.350,00
- PISTA CICLOPEDONALE PUBBLICA (ESISTENTE)

CORTINA VEGETALE ESISTENTE LUNGO LA PISTA CICLO-  
PEDONALE COMPOSTA DA ESSENZE DI VARIA NATURA

AREA DA CEDERE AL COMUNE A TITOLO GRATUITO  
DA DESTINARSI AL POTENZIAMENTO DEL VERDE PUBBLICO E  
INTEGRAZIONE CON IL PARCO DEL FIUME SERIO  
INTERVENTO A CURA DEL COMUNE  
SUPERFICIE MQ. 11.350,00

EDIFICIO RESIDENZIALE  
ALTEZZA PIANI N° 2


EDIFICIO RESIDENZIALE - ALTEZZA PIANI N° 2

EDIFICIO RESIDENZIALE  
ALTEZZA PIANI N° 3

EDIFICIO RESIDENZIALE  
ALTEZZA PIANI N° 2

EDIFICIO RESIDENZIALE DI PROGETTO  
ALTEZZA PIANI N° 2

EDIFICIO RESIDENZIALE DI PROGETTO  
ALTEZZA PIANI N° 2

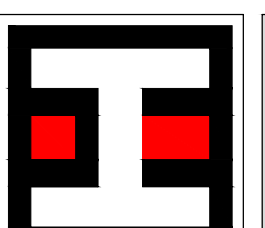

**ENRICO MOROSINI ARCHITETTO**  
VIA MARTINO ZANCHI 135 24022 ALZANO L.DO (BG)  
WWW.MOROSINISTUDIO.IT

COMMITTENTE  
INTESA COSTRUZIONI S.R.L.

LOCALIZZAZIONE  
VIA G. D'ALZANO

OGGETTO  
PROGETTO PER PIANO ATTUATIVO RESIDENZIALE  
"PARCO AL SERIO"

**14**

OGGETTO DELLA TAVOLA  
STUDIO DEL VERDE E DELLE  
MITIGAZIONI PAESAGGISTICHE  
VERIFICA ALTEZZA EDIFICI

|            |      |
|------------|------|
| DATA       | REV. |
| 27.05.2025 |      |

SCALA  
**1:200**

SP 35 Bergamo - Nembro

SP 35 Bergamo - Nembro