




PLANIMETRIA

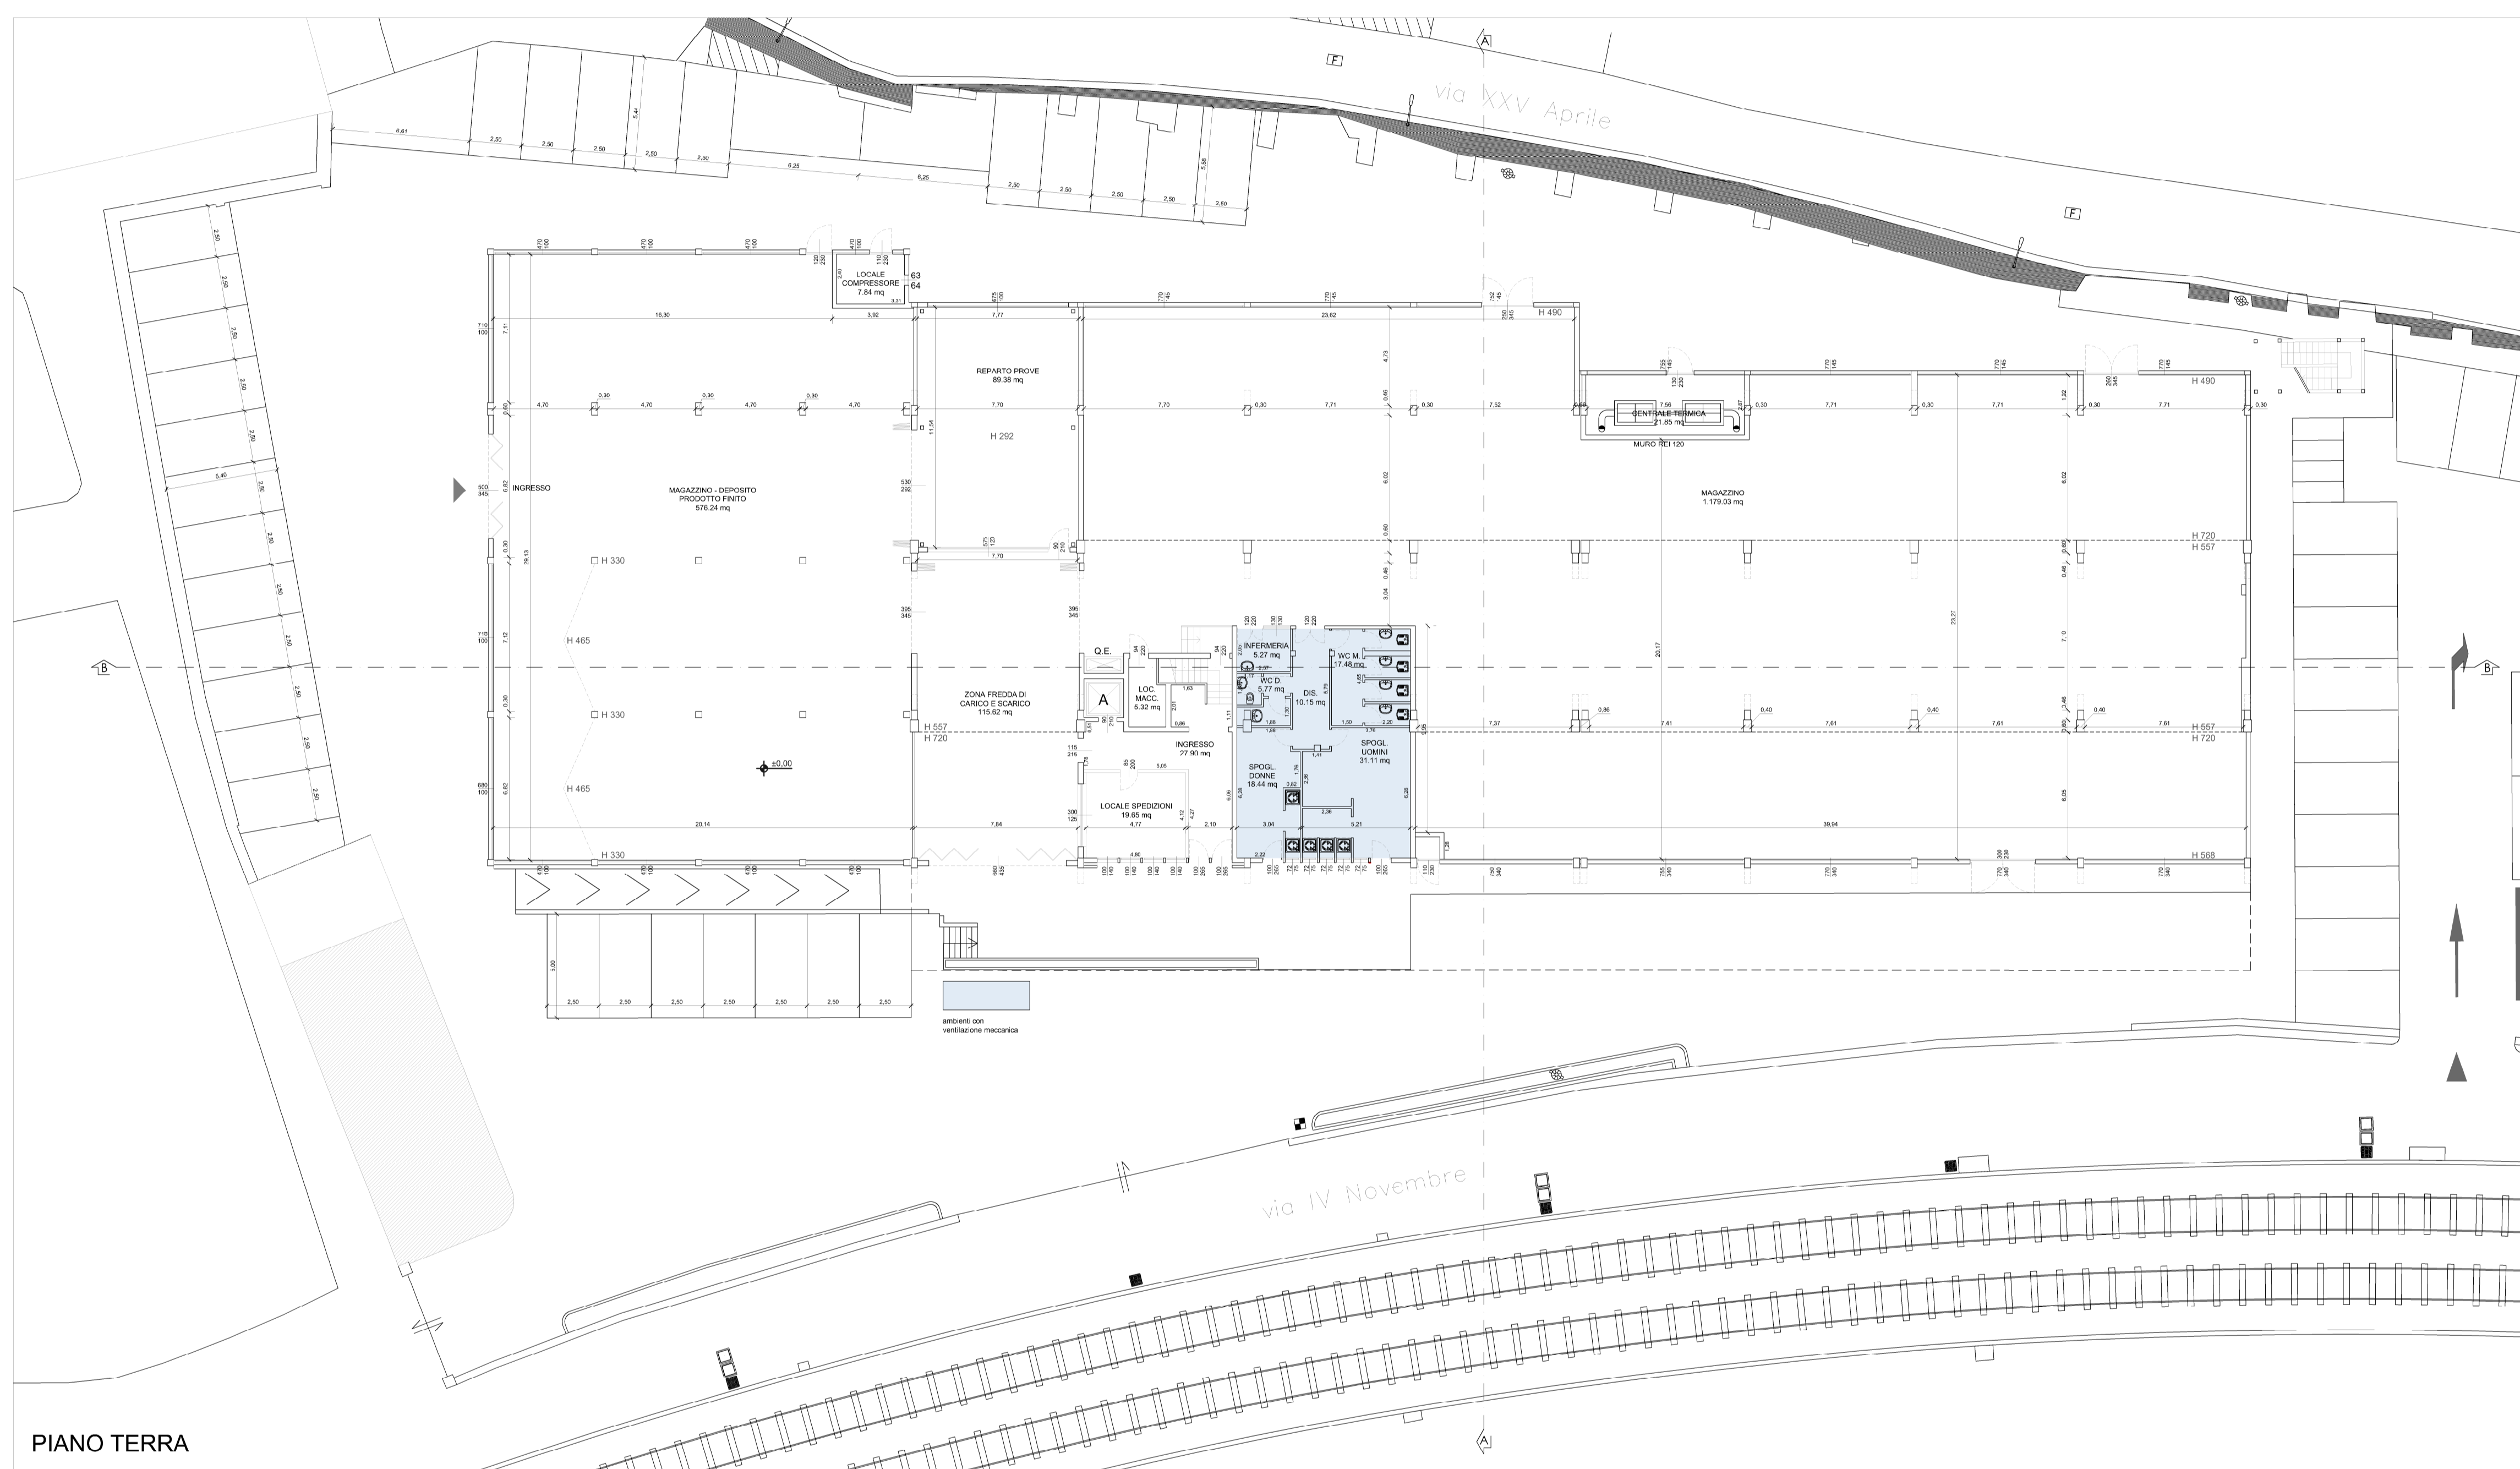

PIANO TERRA

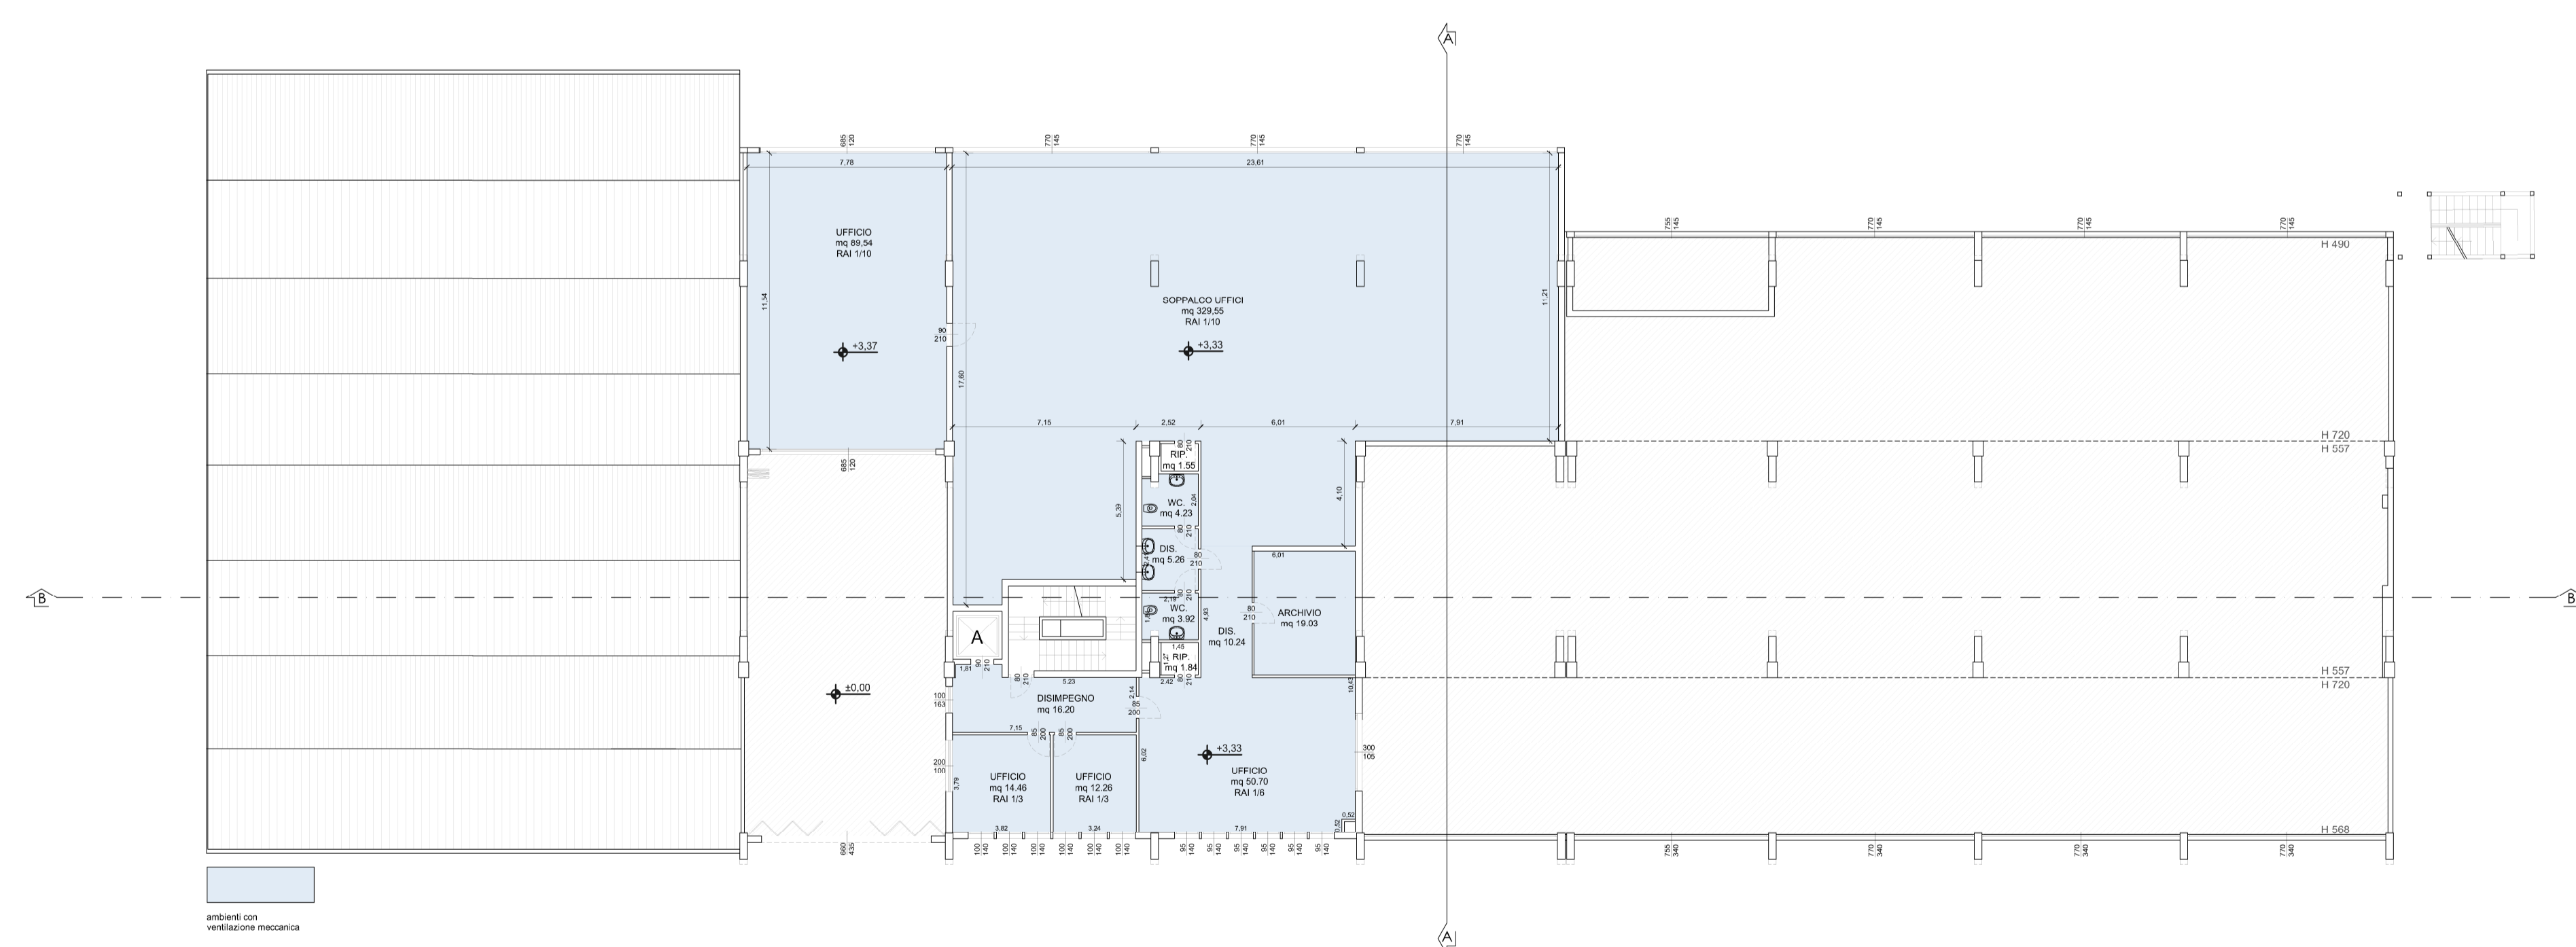


PIANO AMMEZZATO

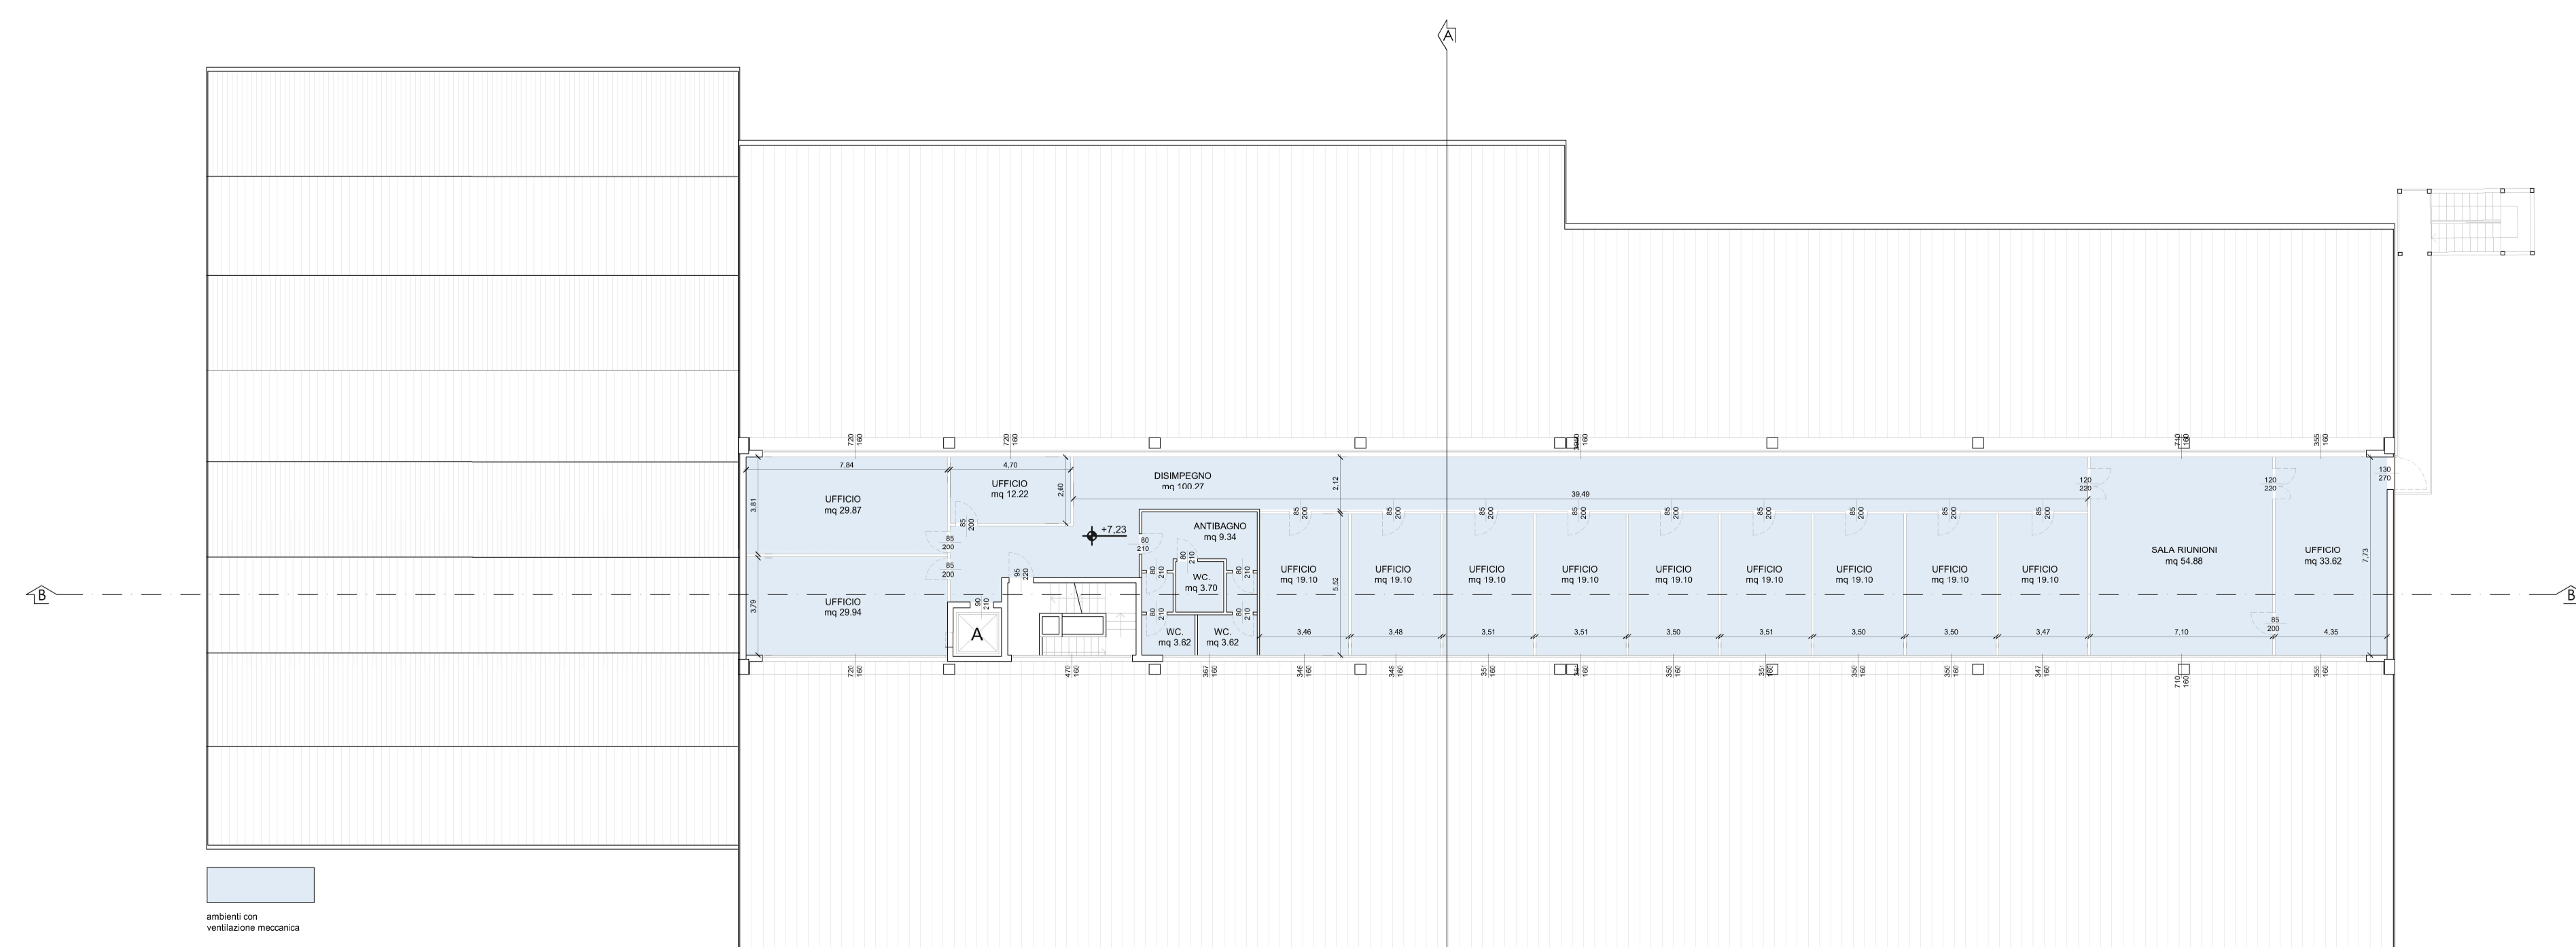

PIANO PRIMO


SLP - PROGETTO				
SLP	PIANO TERRA	PIANO 1	PIANO 2	TOT
	mq	mq	mq	mq
EDIFICIO A	2.236,27	611,95	530,67	3.378,89
EDIFICIO B	99,97	87,34	87,34	274,65
<b>TOTALE SLP PROGETTO</b>				<b>3.653,54</b>
<b>TOTALE SLP STATO DI FATTO</b>				<b>3.313,67</b>
<b>AUMENTO DI SLP</b>				<b>339,87</b>

VERIFICA SLP		
SLP	RESIDENZIALE	PRODUTTIVO
DATI DA CONVENZIONE	mq 1.200,00	mq 4.000,00
STATO DI FATTO	mq 0,00	mq 3.313,67
AMPLIAMENTO IN PROGETTO	mq 0,00	mq 339,87
SLP TOTALE	mq 0,00	mq 3.653,54
RESIDUO EDIFICABILE	mq 1.200,00	mq 346,46

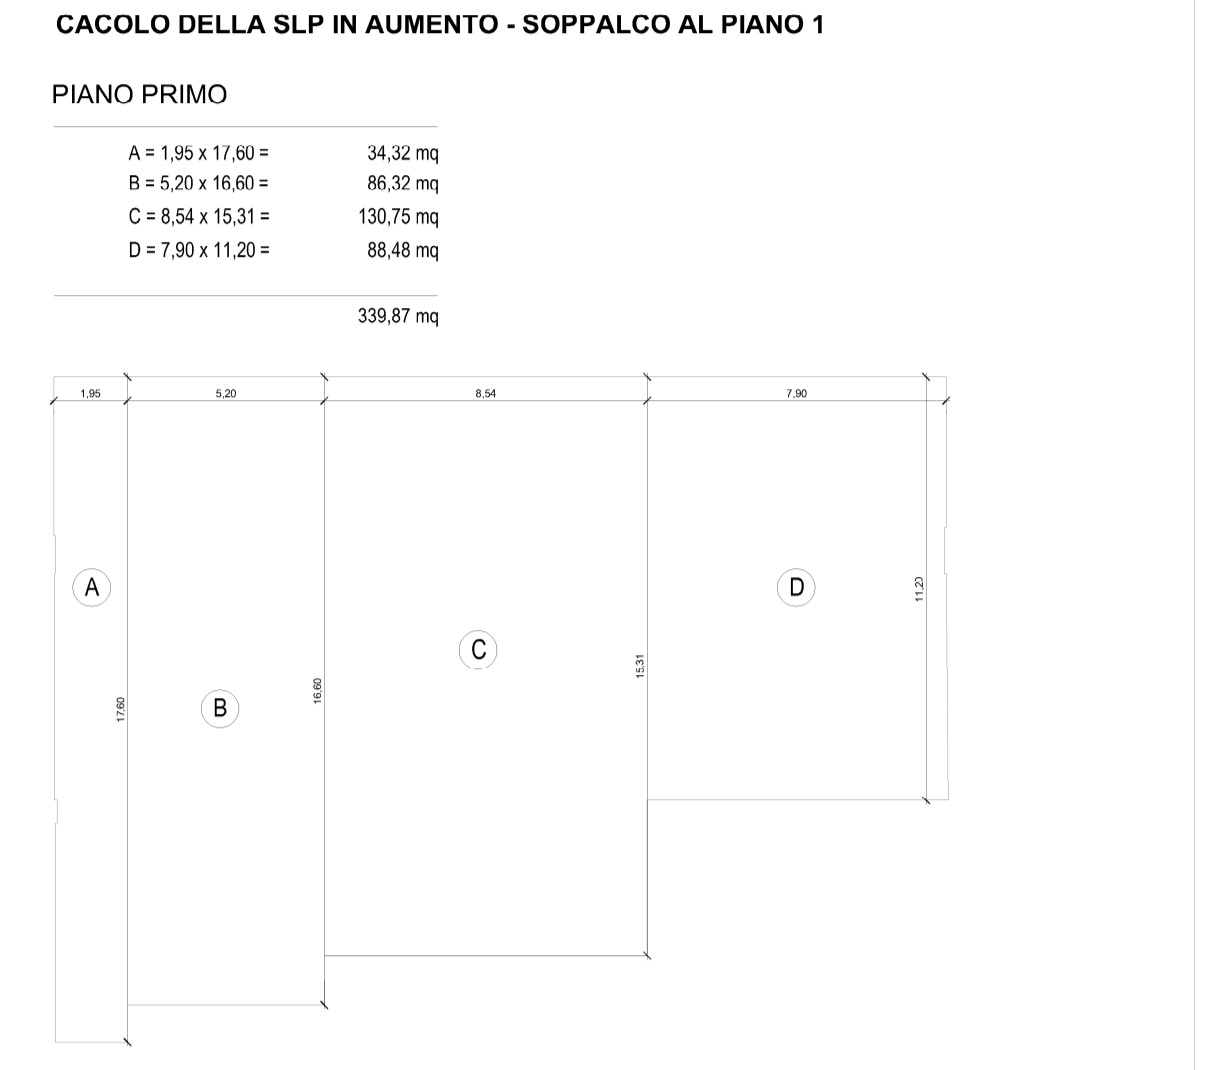

**VERIFICA PARCHEGGI - L. 122/89**

SLP TOTALE	mq 3.653,54
SUPERFICIE A PARCHEGGIO RICHIESTA 10%	mq 364,00
SUPERFICIE A PARCHEGGIO REPERITA P1+P2	mq 459,00

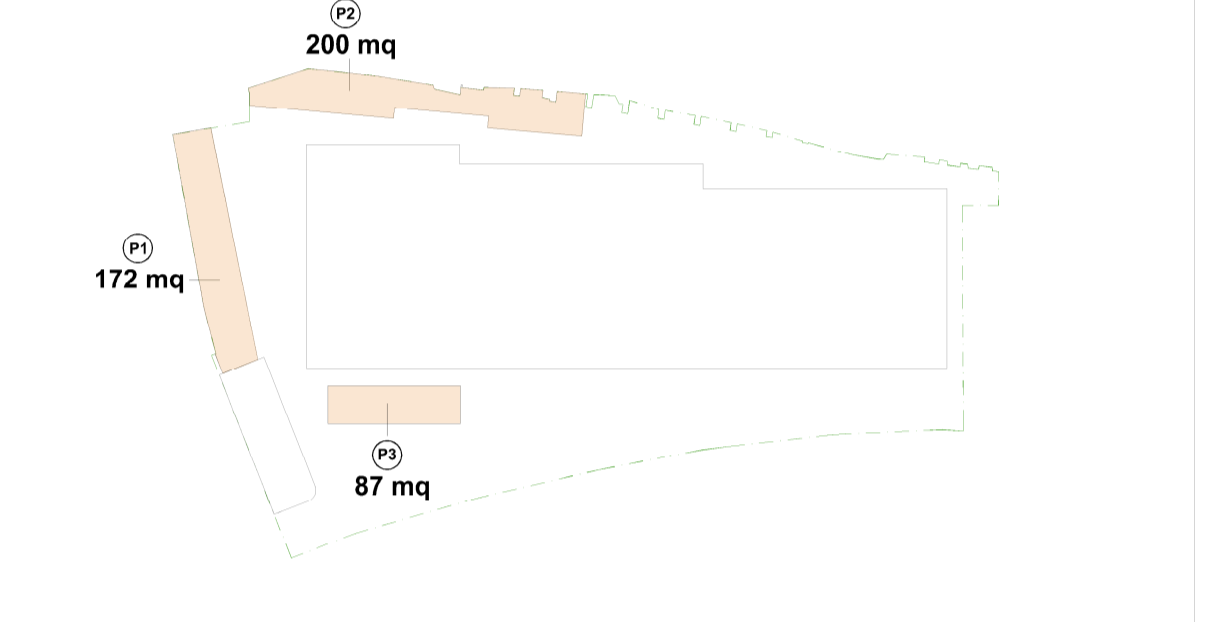

Comune di Alzano Lombardo (BG)  
**C.R.P. PIGNA - COMPARTO C.R.U.**  
**C.R.U. - SUB. AMBITO A1 - EX RILECART**

ENERGIA & AMBIENTE S.R.L. C.F./P.IVA 02249020162  
 LEONARDO S.P.A. C.F./P.IVA 02573240161  
 Via Ghislanzoni, 41-24122 Bergamo

**PROGETTO**  
 planimetrie dell'edificio

FABRIZIO LOCATELLI ARCHITETTO

NUMERO 01/02 2021  
 E3  
 Scala 1:200  
 Data 01/02 2021

PRODOTTO IN ITALIA  
 FABRIZIO LOCATELLI ARCHITETTO  
 VIA GHISSLANZONI, 41 - 24122 BERGAMO (BG)  
 TEL. +39 035 490901  
 FAX +39 035 490902  
 EMAIL: info@locatelli.it  
 WWW: www.locatelli.it