




PLANIMETRIA

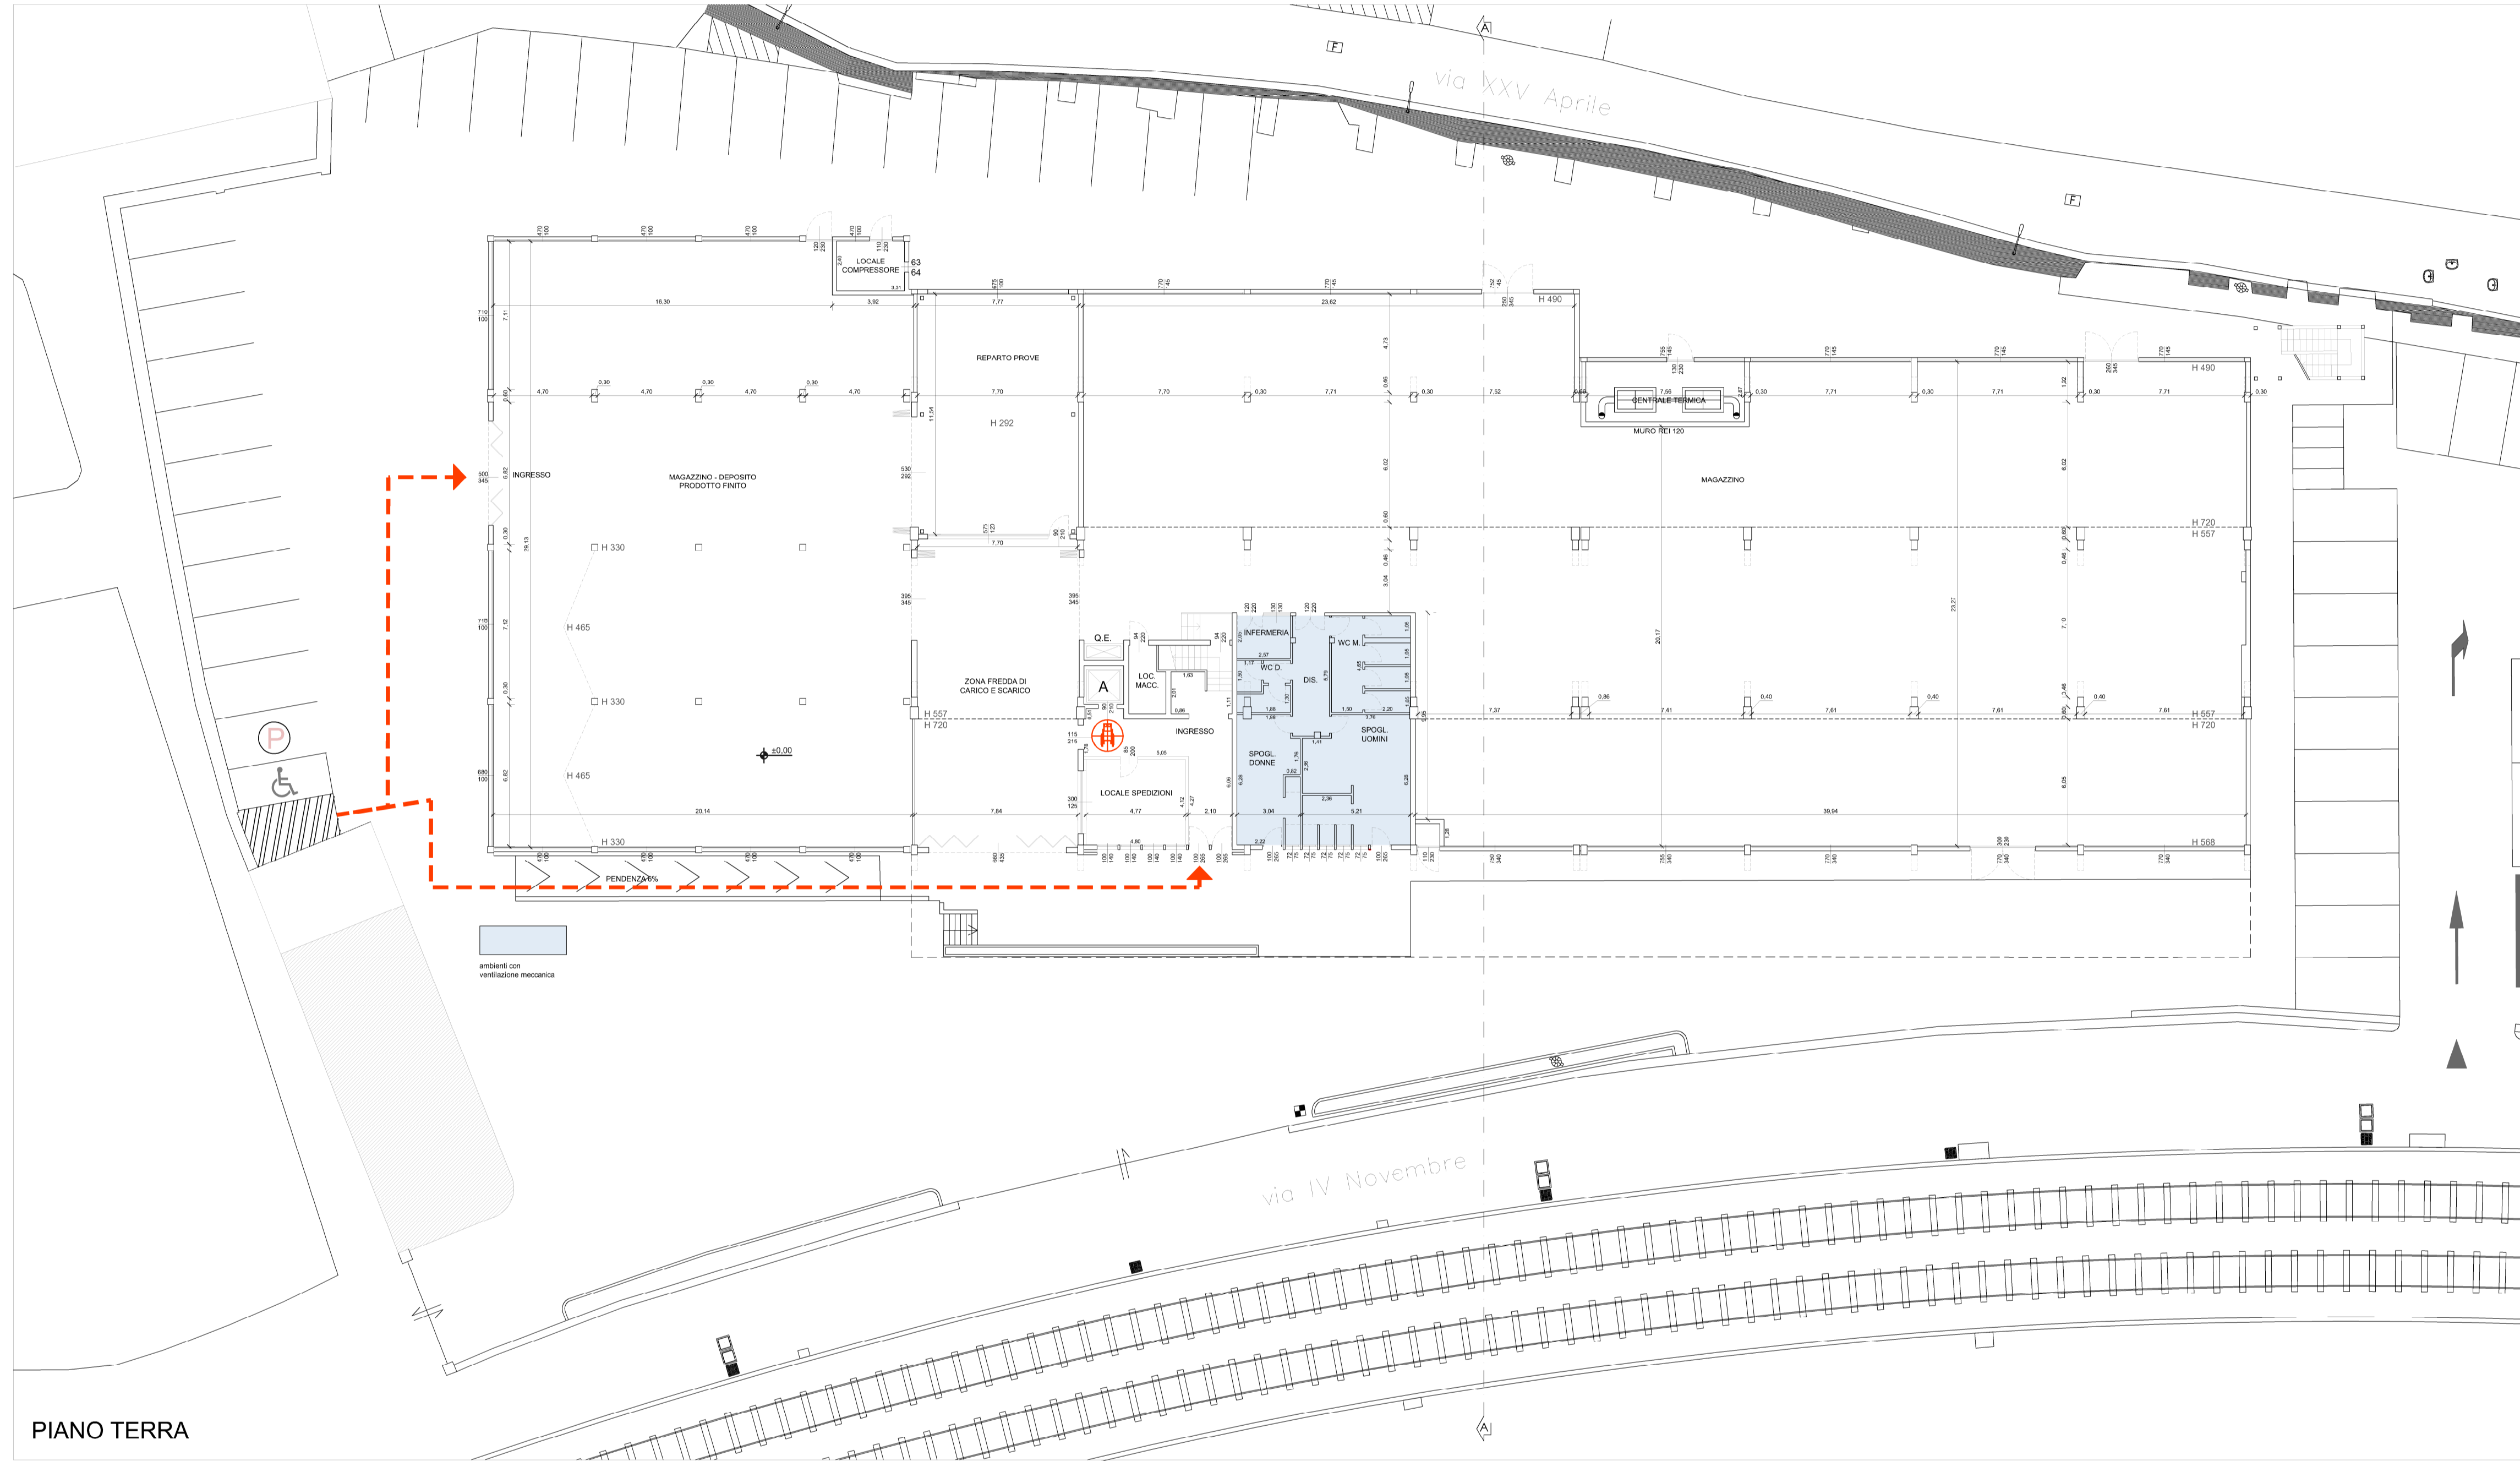

PIANO TERRA

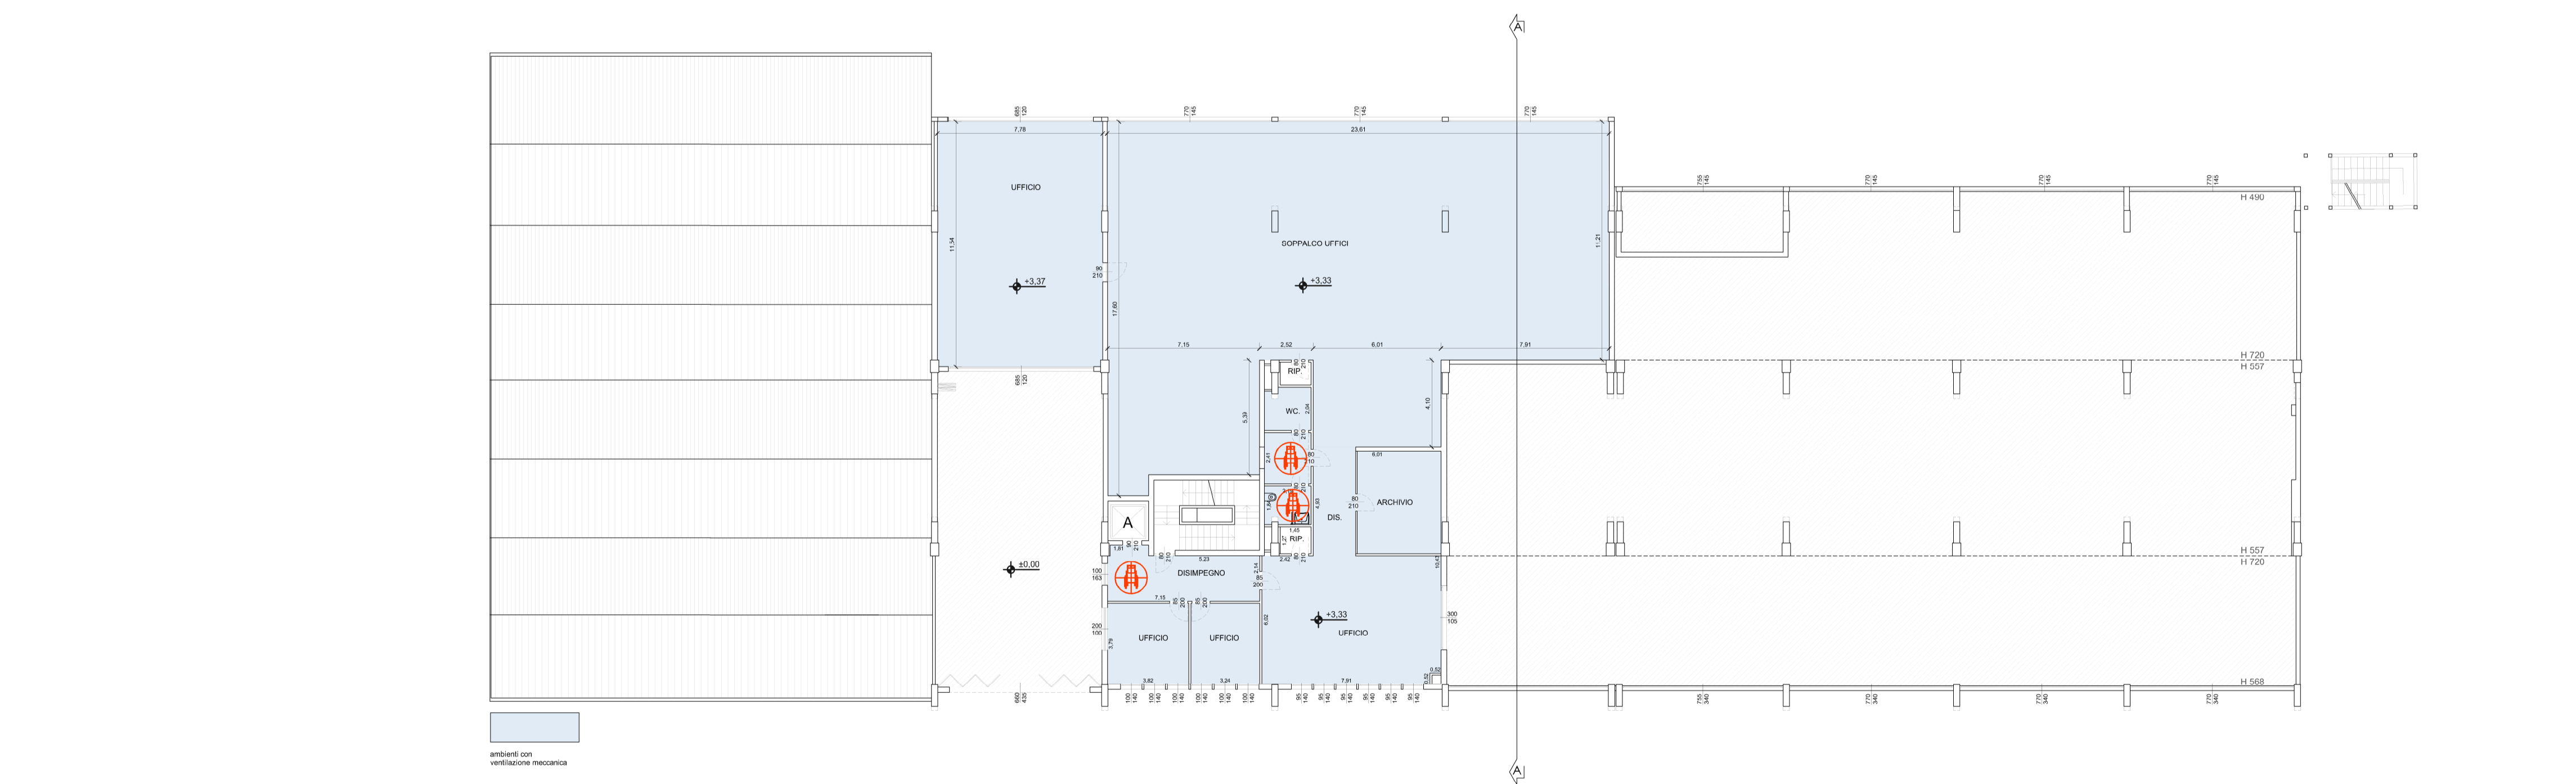

PIANO AMMEZZATO

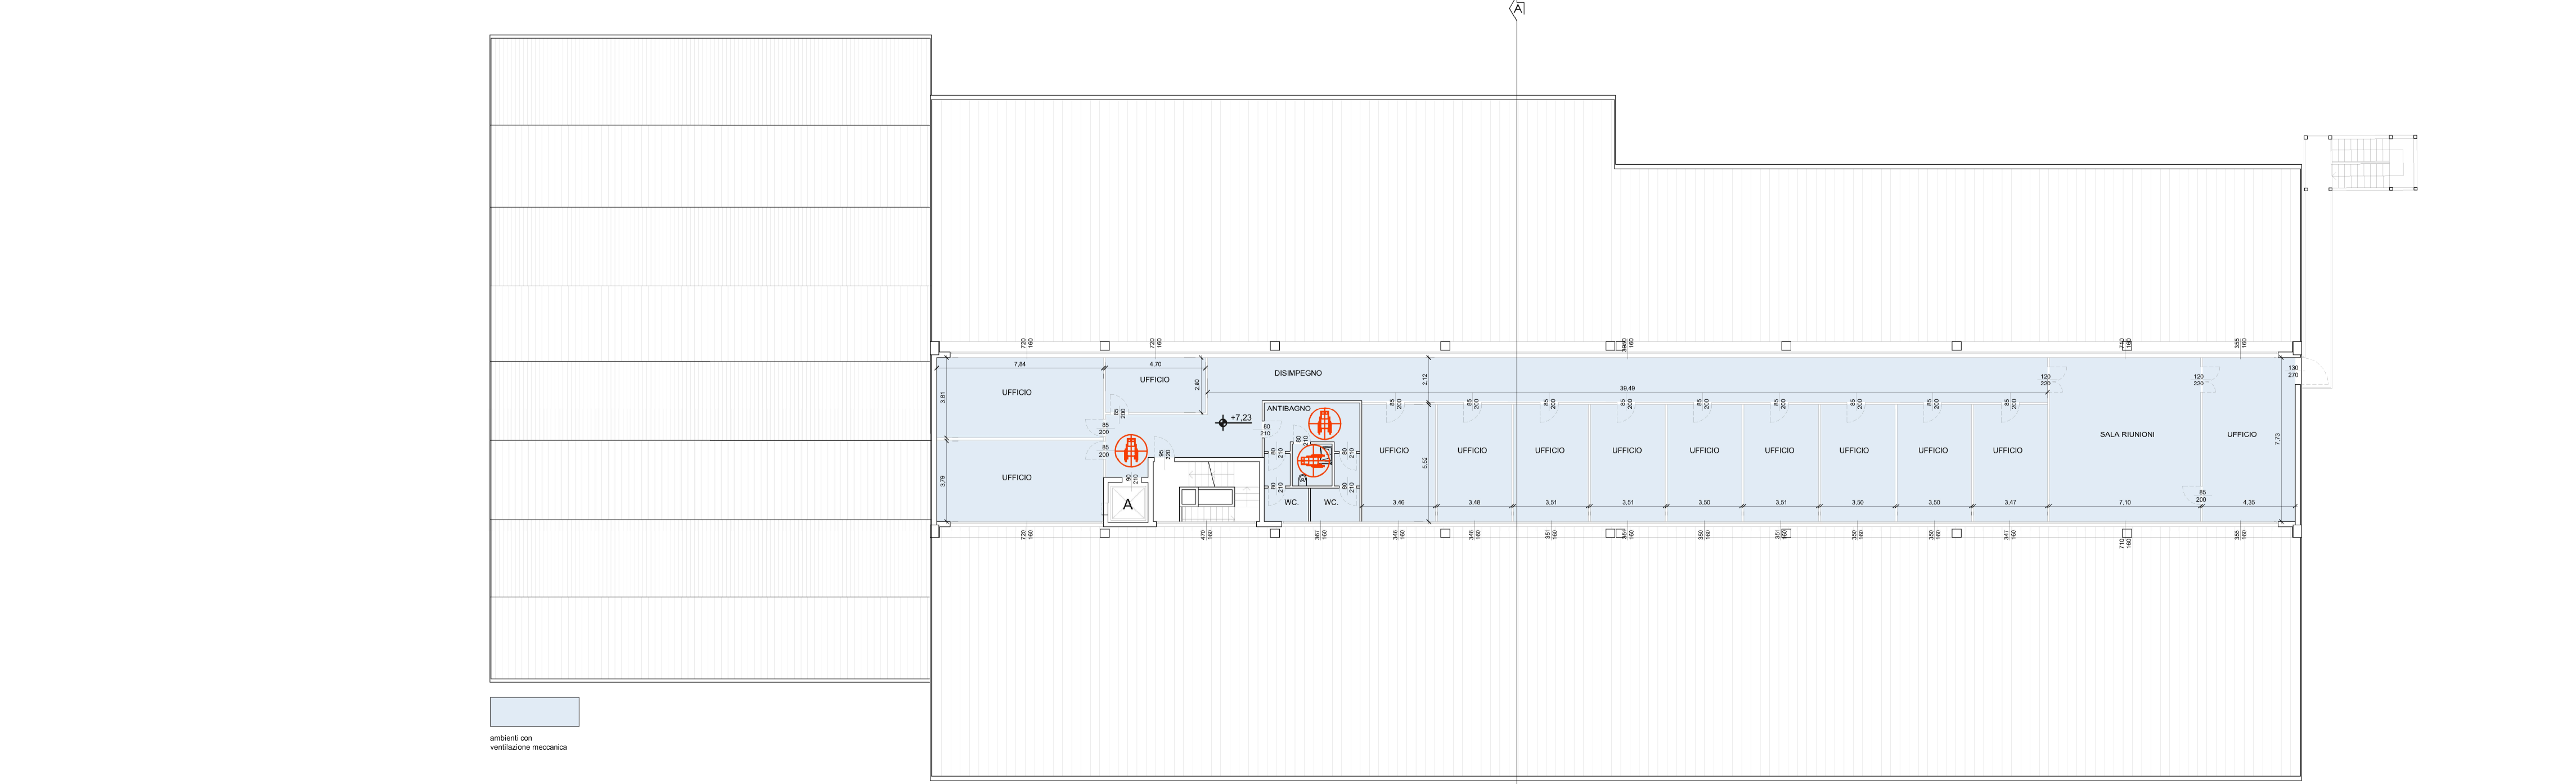

PIANO PRIMO



Comune di Alzano Lombardo (BG)
C.R.P. PIGNA - COMPARTO C.R.U.
C.R.U. - SUB. AMBITO A1 - EX RILECART

ENERGIA & AMBIENTE S.R.L. C.F./P.IVA: 0224920162
 LEONARDO S.P.A. C.F./P.IVA: 0257320161
 Via Ghislanzoni, 41-24122 Bergamo

ACCESSIBILITÀ
 planimetrie dell'edificio

FABRIZIO LOCATELLI ARCHITETTO

DATA
 01/02/2021
 E7
 Scala
 1:200

VIA REALTA'
 24030 - Alzano Lombardo (BG)
 Tel: +39 035 490891
 Fax: +39 035 490892
 Email: info@locatelli.it
 Website: www.locatelli.it