



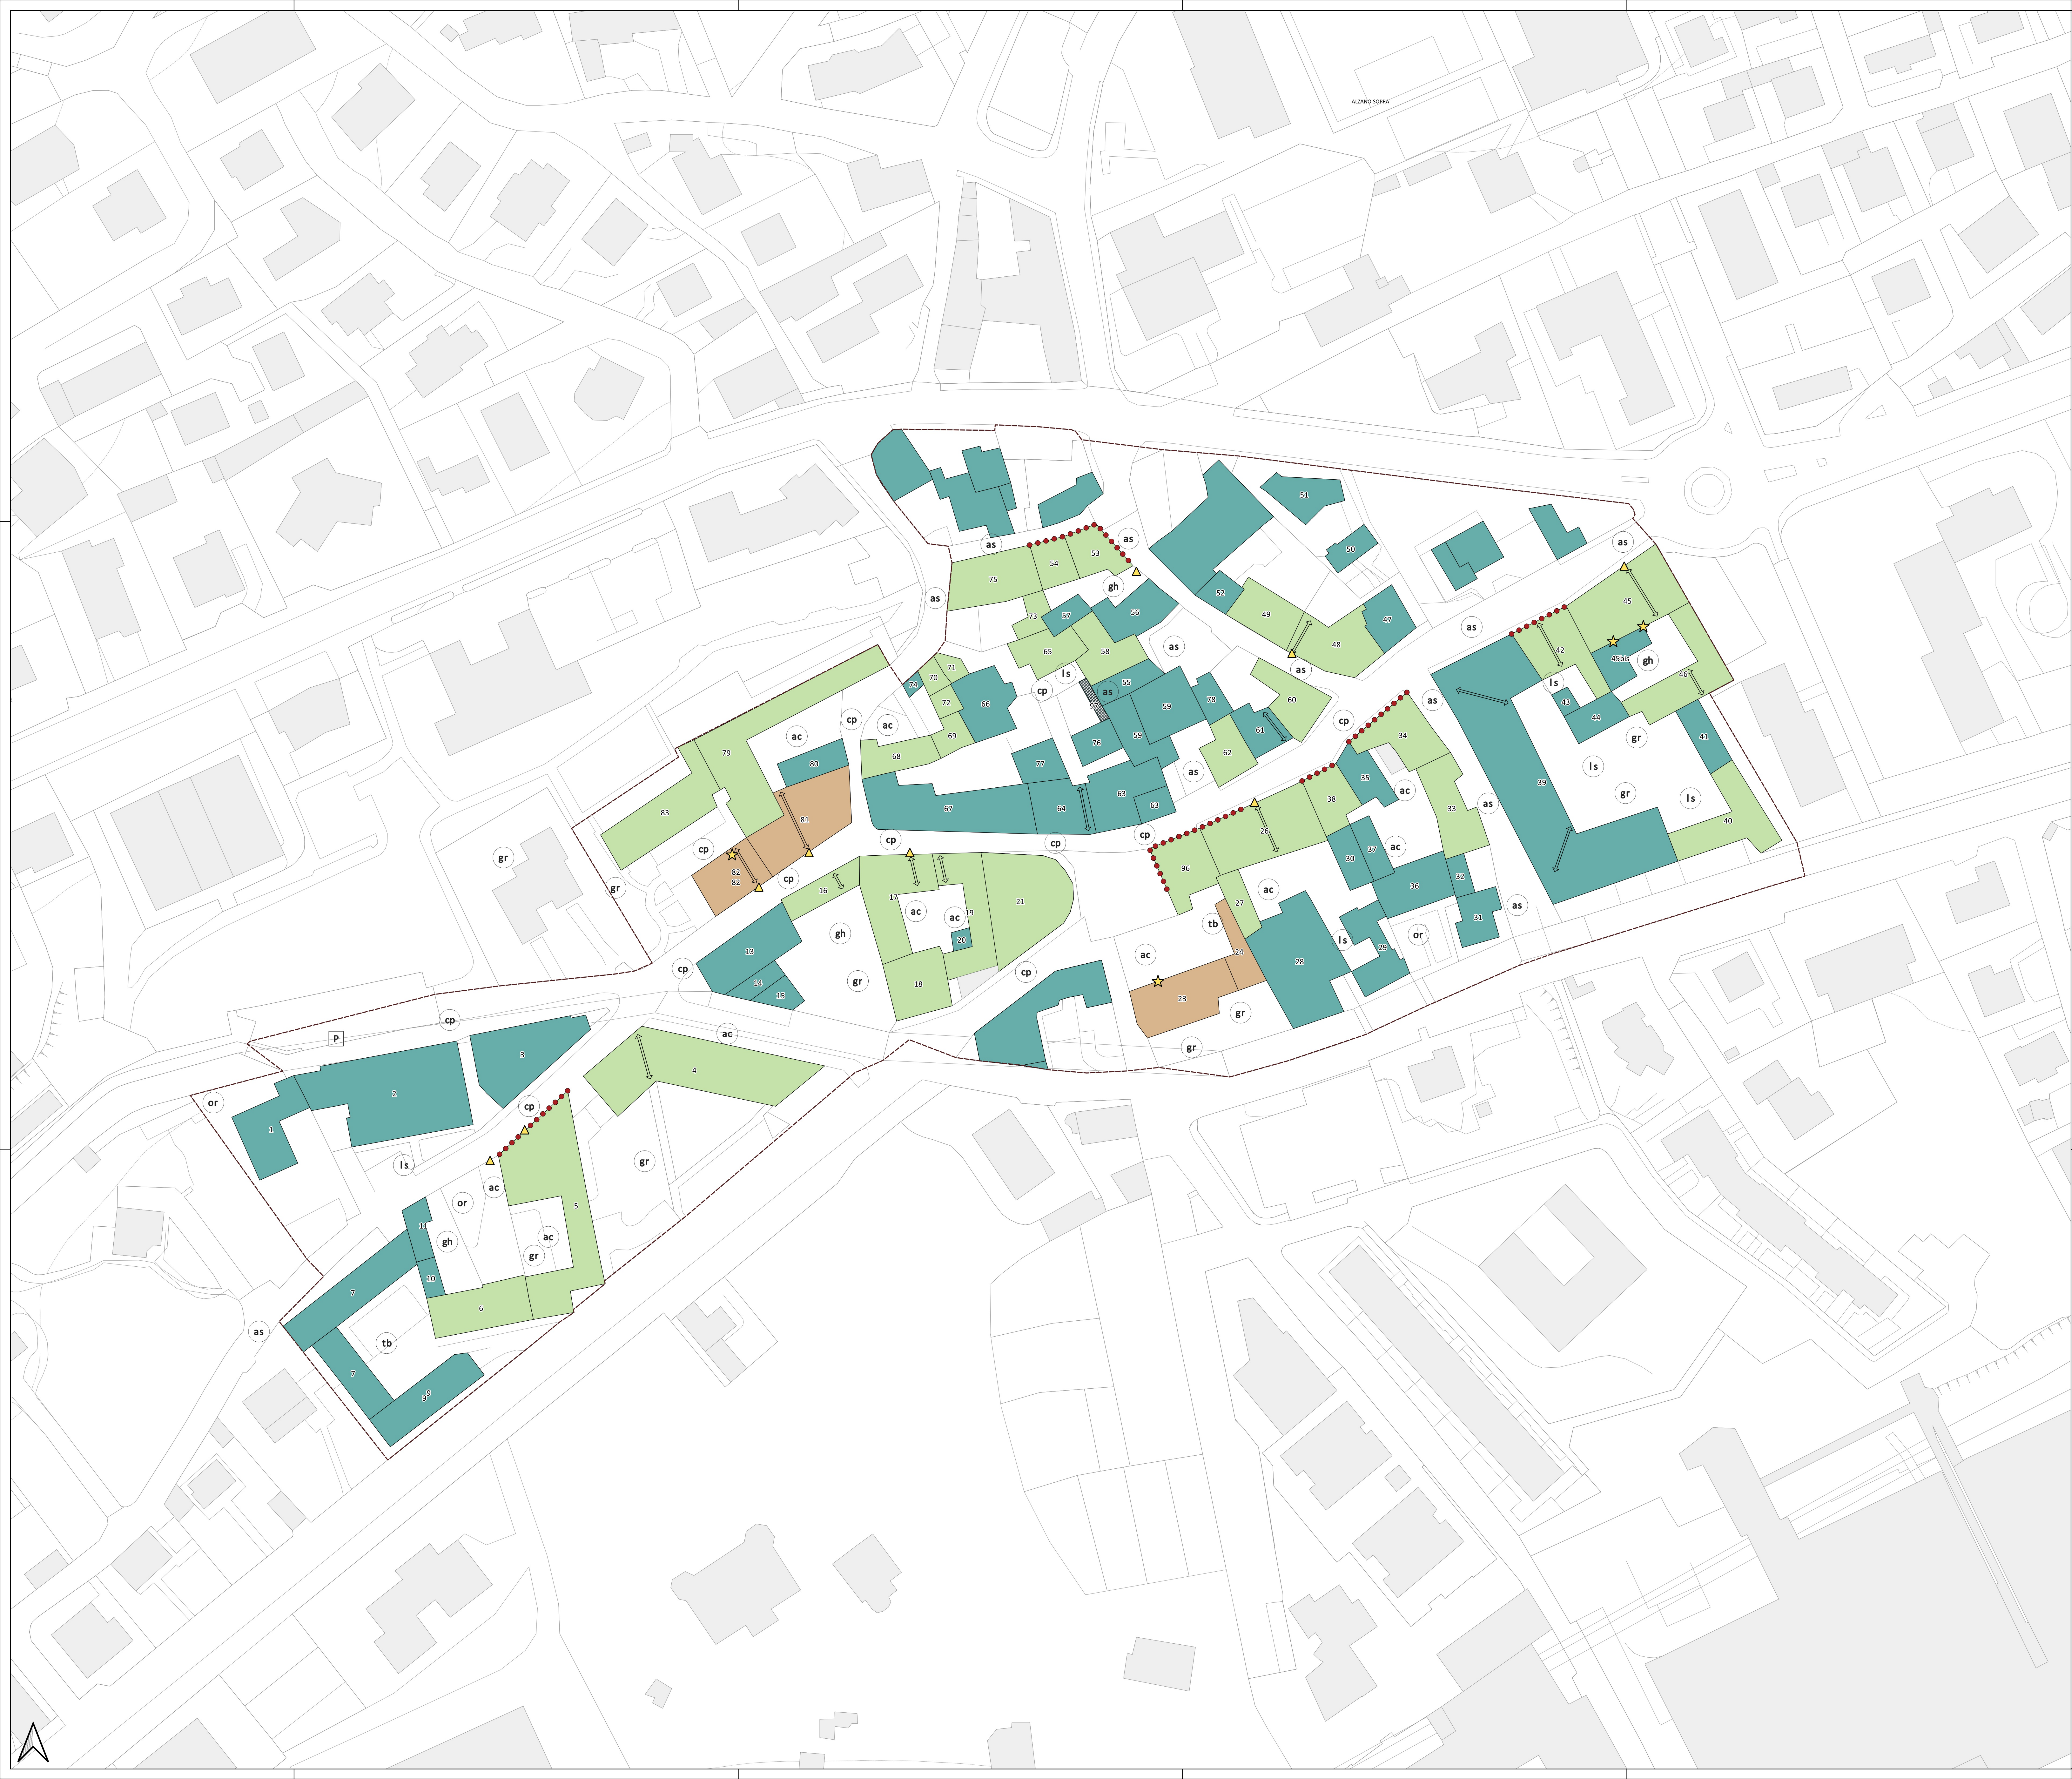

- Legenda**
- Perimetro dei nuclei di antica formazione
00 N. scheda di rilievo e progetto
- Gradi di intervento (art. 16 NTA)
- Grado I
 - Grado II
 - Grado III
 - Grado IV
 - Grado V
 - Grado VI
- Elementi architettonici di pregio
- Portale vincolato
 - Altri elementi di pregio vincolati
- Spazi aperti: materiali
- gr terreno coltivato a giardino
 - or terreno coltivato a orto
 - ls lastricato in pietra naturale o artificiale
 - as asfalto o battuto di cemento
 - tb terra battuta
 - gh ghiaia
 - ac acciottolato
 - cp cubetti in pietra naturale o artificiale
- Spazi pubblici o di uso pubblico
- P piazza - parcheggio
 - V verde
 - IC attrezzature di interesse comune
 - I attrezzature per l'istruzione
 - CH strutture religiose
 - Passaggi coperti
 - Passaggi esistenti o di progetto da assoggettare ad uso pubblico

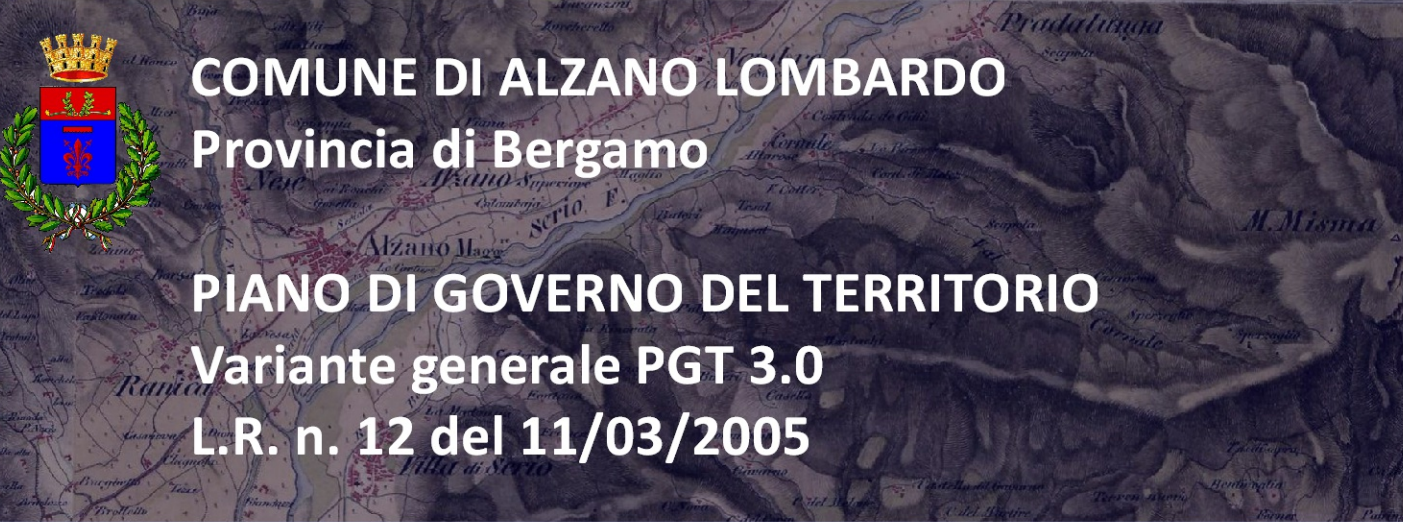

Adottato dal Consiglio Comunale con delibera n. 14 del 24/03/2025
Controdedotto alle osservazioni del Consiglio Comunale con delibera n. 50 del 04/08/2025
Il Sindaco Camillo Bertocchi
Il Segretario comunale Vittorio Carrara

PIANO DELLE REGOLE

PR 7C NUCLEI DI ANTICA FORMAZIONE:
GRADI DI INTERVENTO, SPAZI APERTI ED ELEMENTI
ARCHITETTONICI - ALZANO SOPRA

data: agosto 2025 - modificato a seguito delle controdeduzioni alle osservazioni

Responsabile del procedimento:	arch. Patrizia Patelli
Progetto:	UrbanStudio S1P s.r.l. pianificatore territoriale Maurizio Rini ing. Dario Vianetti arch. Paolo Crippa dott. geologo Antonio Galizzi arch. Arianna Maurizia Piccoli
Valutazione Ambientale Strategica:	arch. Viviana Rocchetti (redazione) arch. Patrizia Patelli (autorità procedente) arch. Sonia Ghisleni (autorità competente)
Gruppo di lavoro:	Ufficio Urbanistica - Comune di Alzano Lombardo

US
UrbanStudio
Via Pitteri, 10
20134 Milano
tel: 02 39439717 fax: 1782714281
e-mail: info@urbanstudio.it
www.urbanstudio.it
Antonio De Mili: pianificatore territoriale
Edoardo Garbagnati architetto
Marcello Puri ingegnere
Luca Ripoldi pianificatore territoriale
Matteo Manenti pianificatore territoriale
Walter Villa architetto