


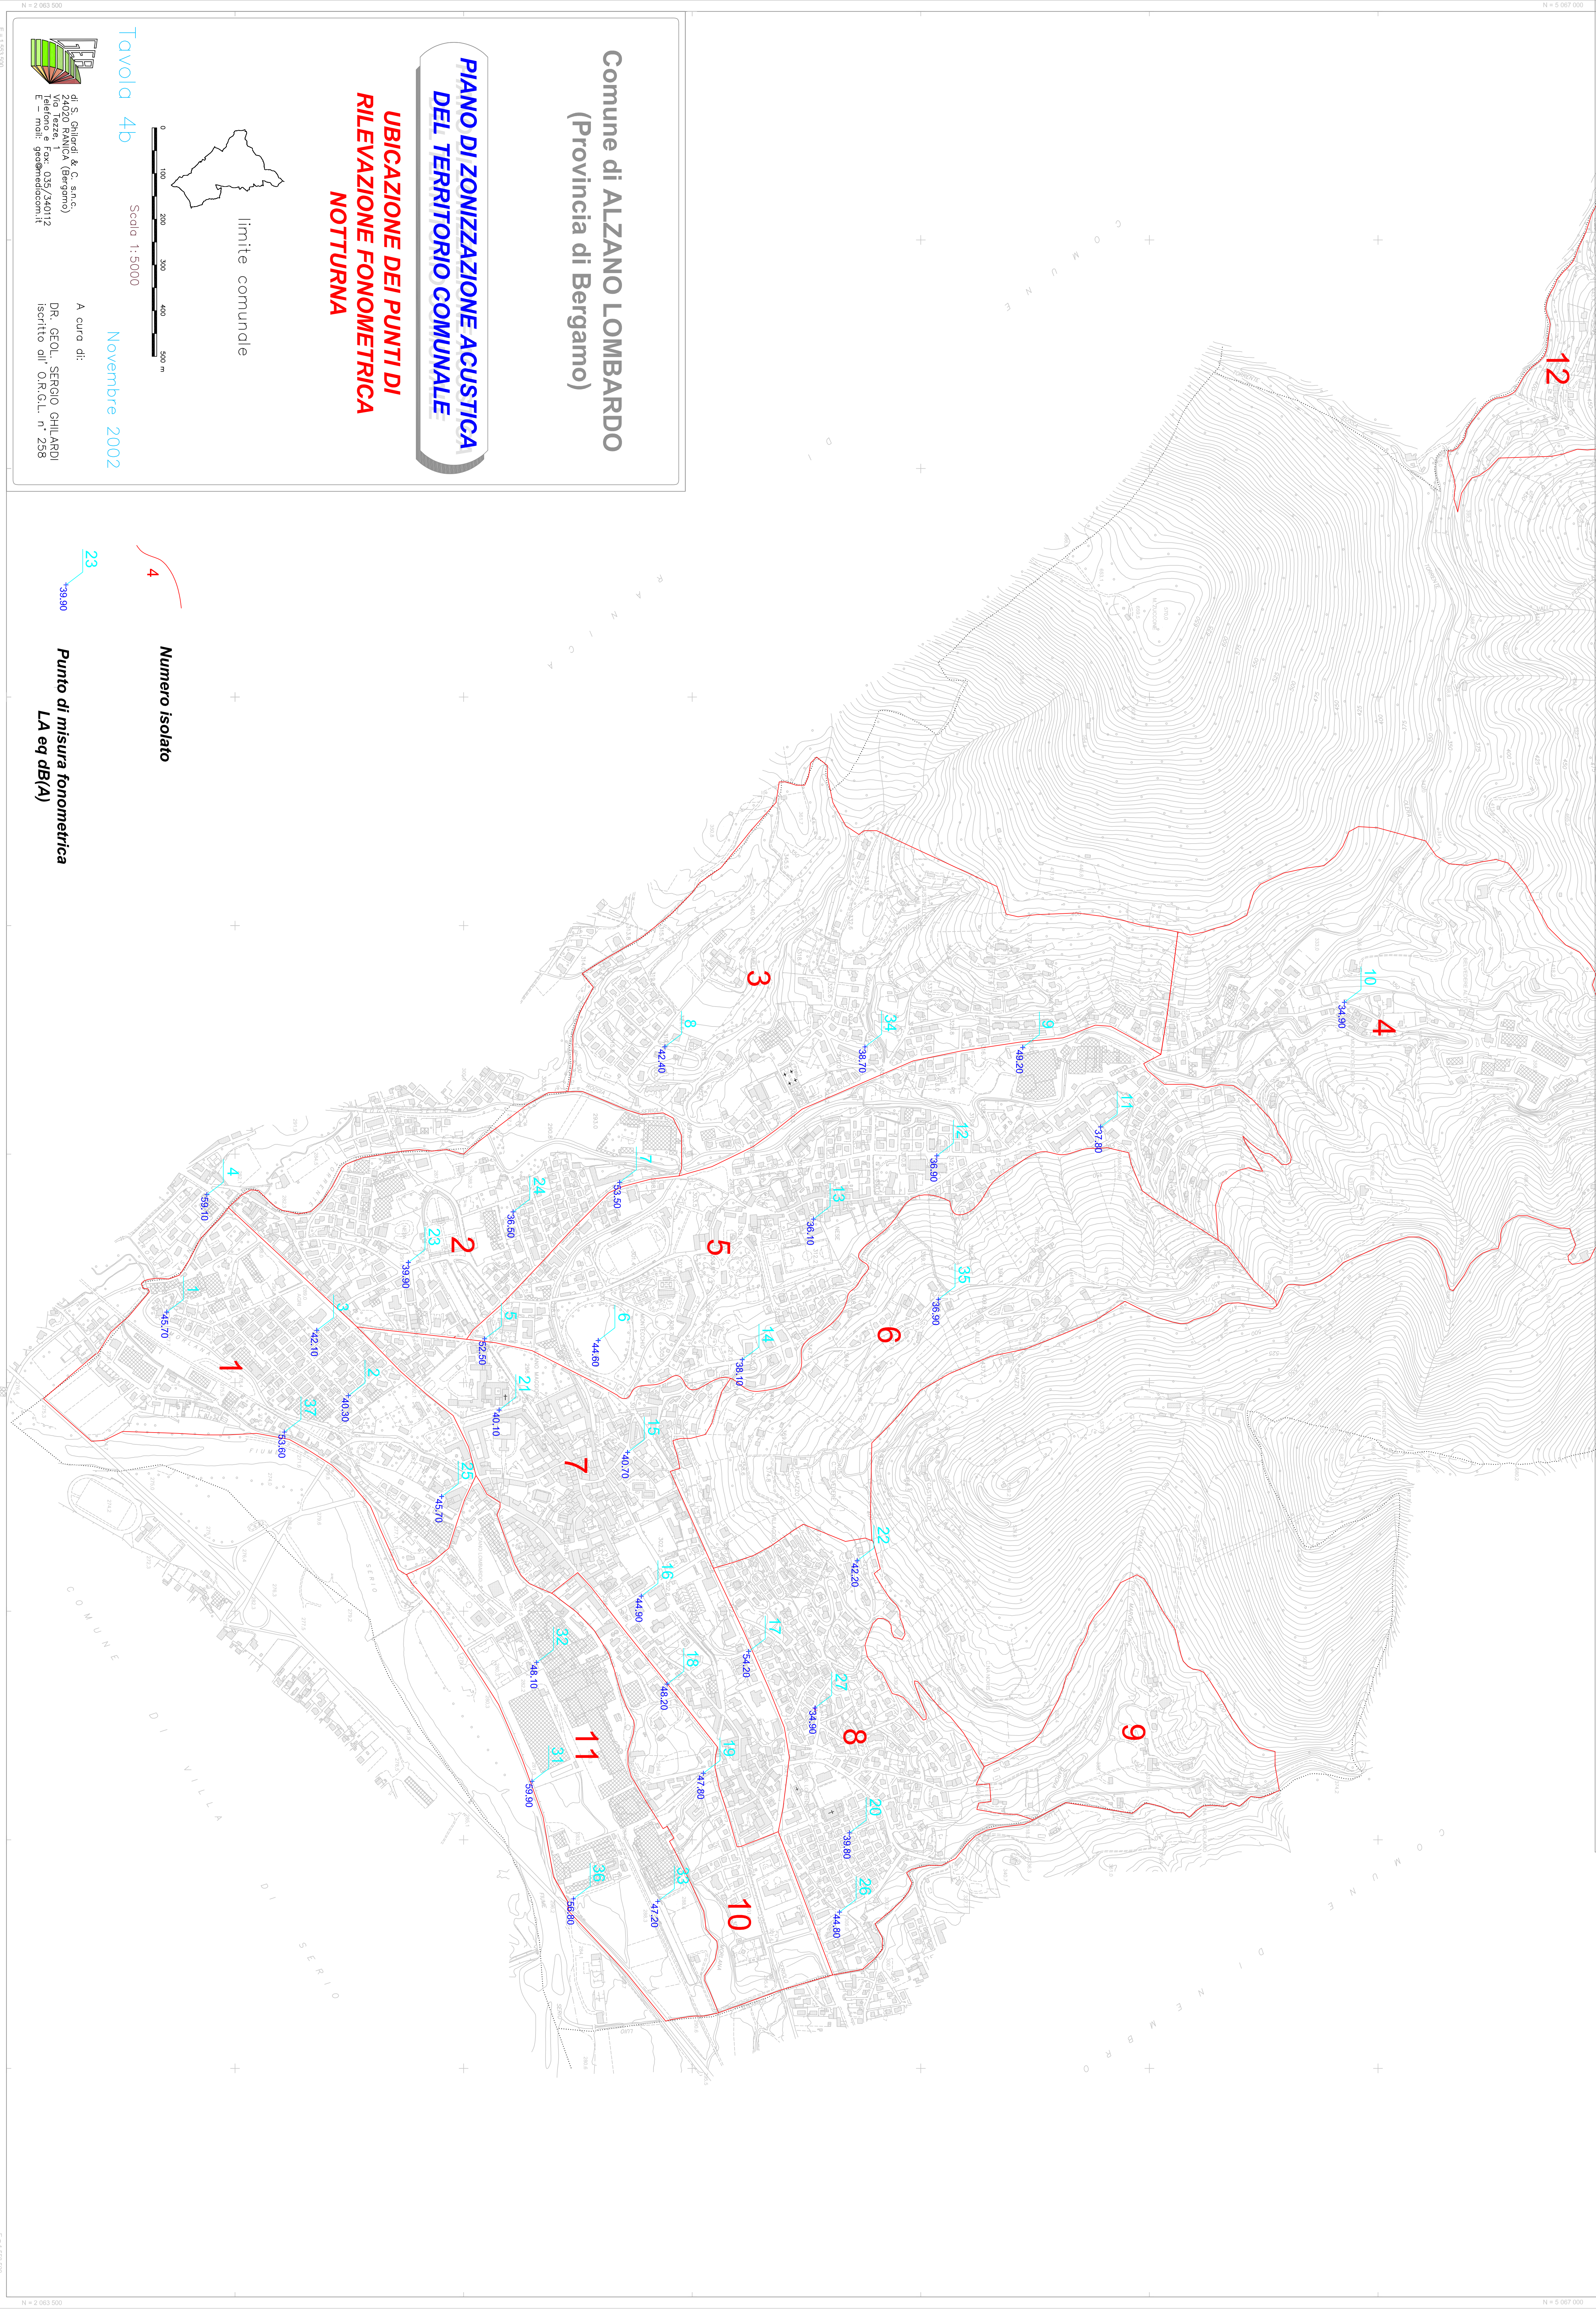

Comune di ALZANO LOMBARDO  
(Provincia di Bergamo)

PIANO DI ZONIZZAZIONE ACUSTICA  
DEL TERRITORIO COMUNALE

UBICAZIONE DEI PUNTI DI  
RILEVAZIONE FONOMETRICA  
NOTTURNA



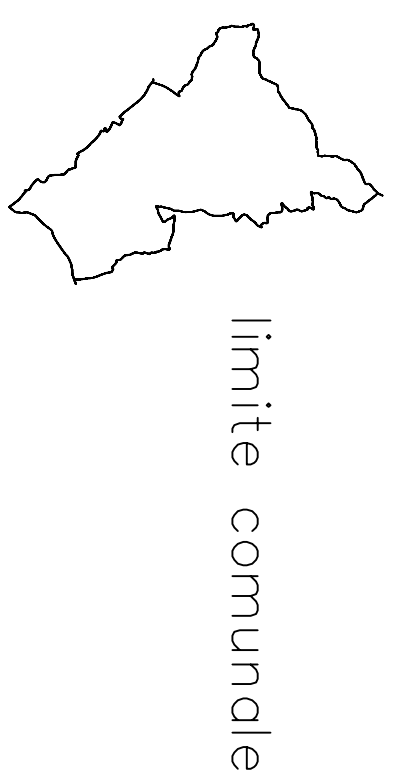


Tavola 4b

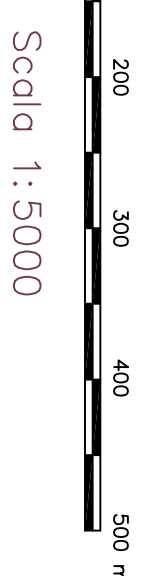

Novembre 2002

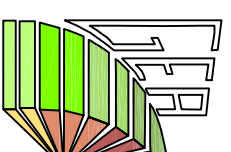


A cura di:  
DR. GEOL. SERGIO GHILLARDI  
iscritto all' O.R.G.L. n° 258

Numero isolato

Punto di misura fonometrica  
LA eq dB(A)