


SEZIONE A-A

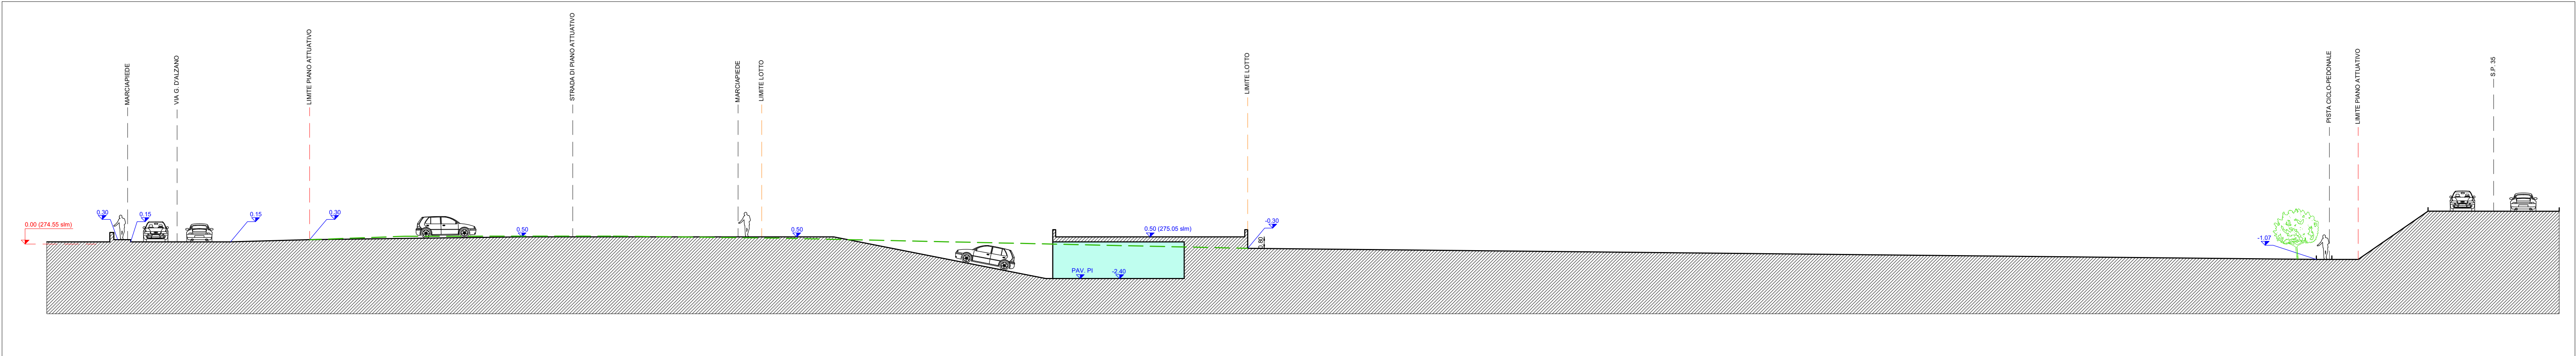

SEZIONE C-C

LEGENDA

	VOLUME RESIDENZIALE F.T.
	VOLUME INTERRATO
	TERRENO
	PROFILO NATURALE DEL TERRENO (STATO DI FATTO)
	QUOTE ALTRIMETRICHE DI PROGETTO

ENRICO MOROSINI ARCHITETTO

VIA MARTINO ZANCHI 135 24022 ALZANO L.DO (BG)

WWW.MOROSINISTUDIO.IT

COMMITTENTE

INTESA COSTRUZIONI S.R.L.

LOCALIZZAZIONE

VIA G. D'ALZANO

OGGETTO

PROGETTO PER PIANO ATTUATIVO RESIDENZIALE "PARCO AL SERIO"

05

OGGETTO DELLA TAVOLA

SEZIONI AMBIENTALI

DATA

23.09.2025

REV.

SCALA

1:200



SEZIONE B-B



SEZIONE D-D